



Neubau Feuerwehr- und Werkhofgebäude, Weiningen


Gemeinde Weiningen, Tiefbau & Werke

Publikationspläne


12. August 2024

Neubau Feuerwehr- und Werkhofgebäude, Weiningen


Grundrisse, Schnitte & Ansichten

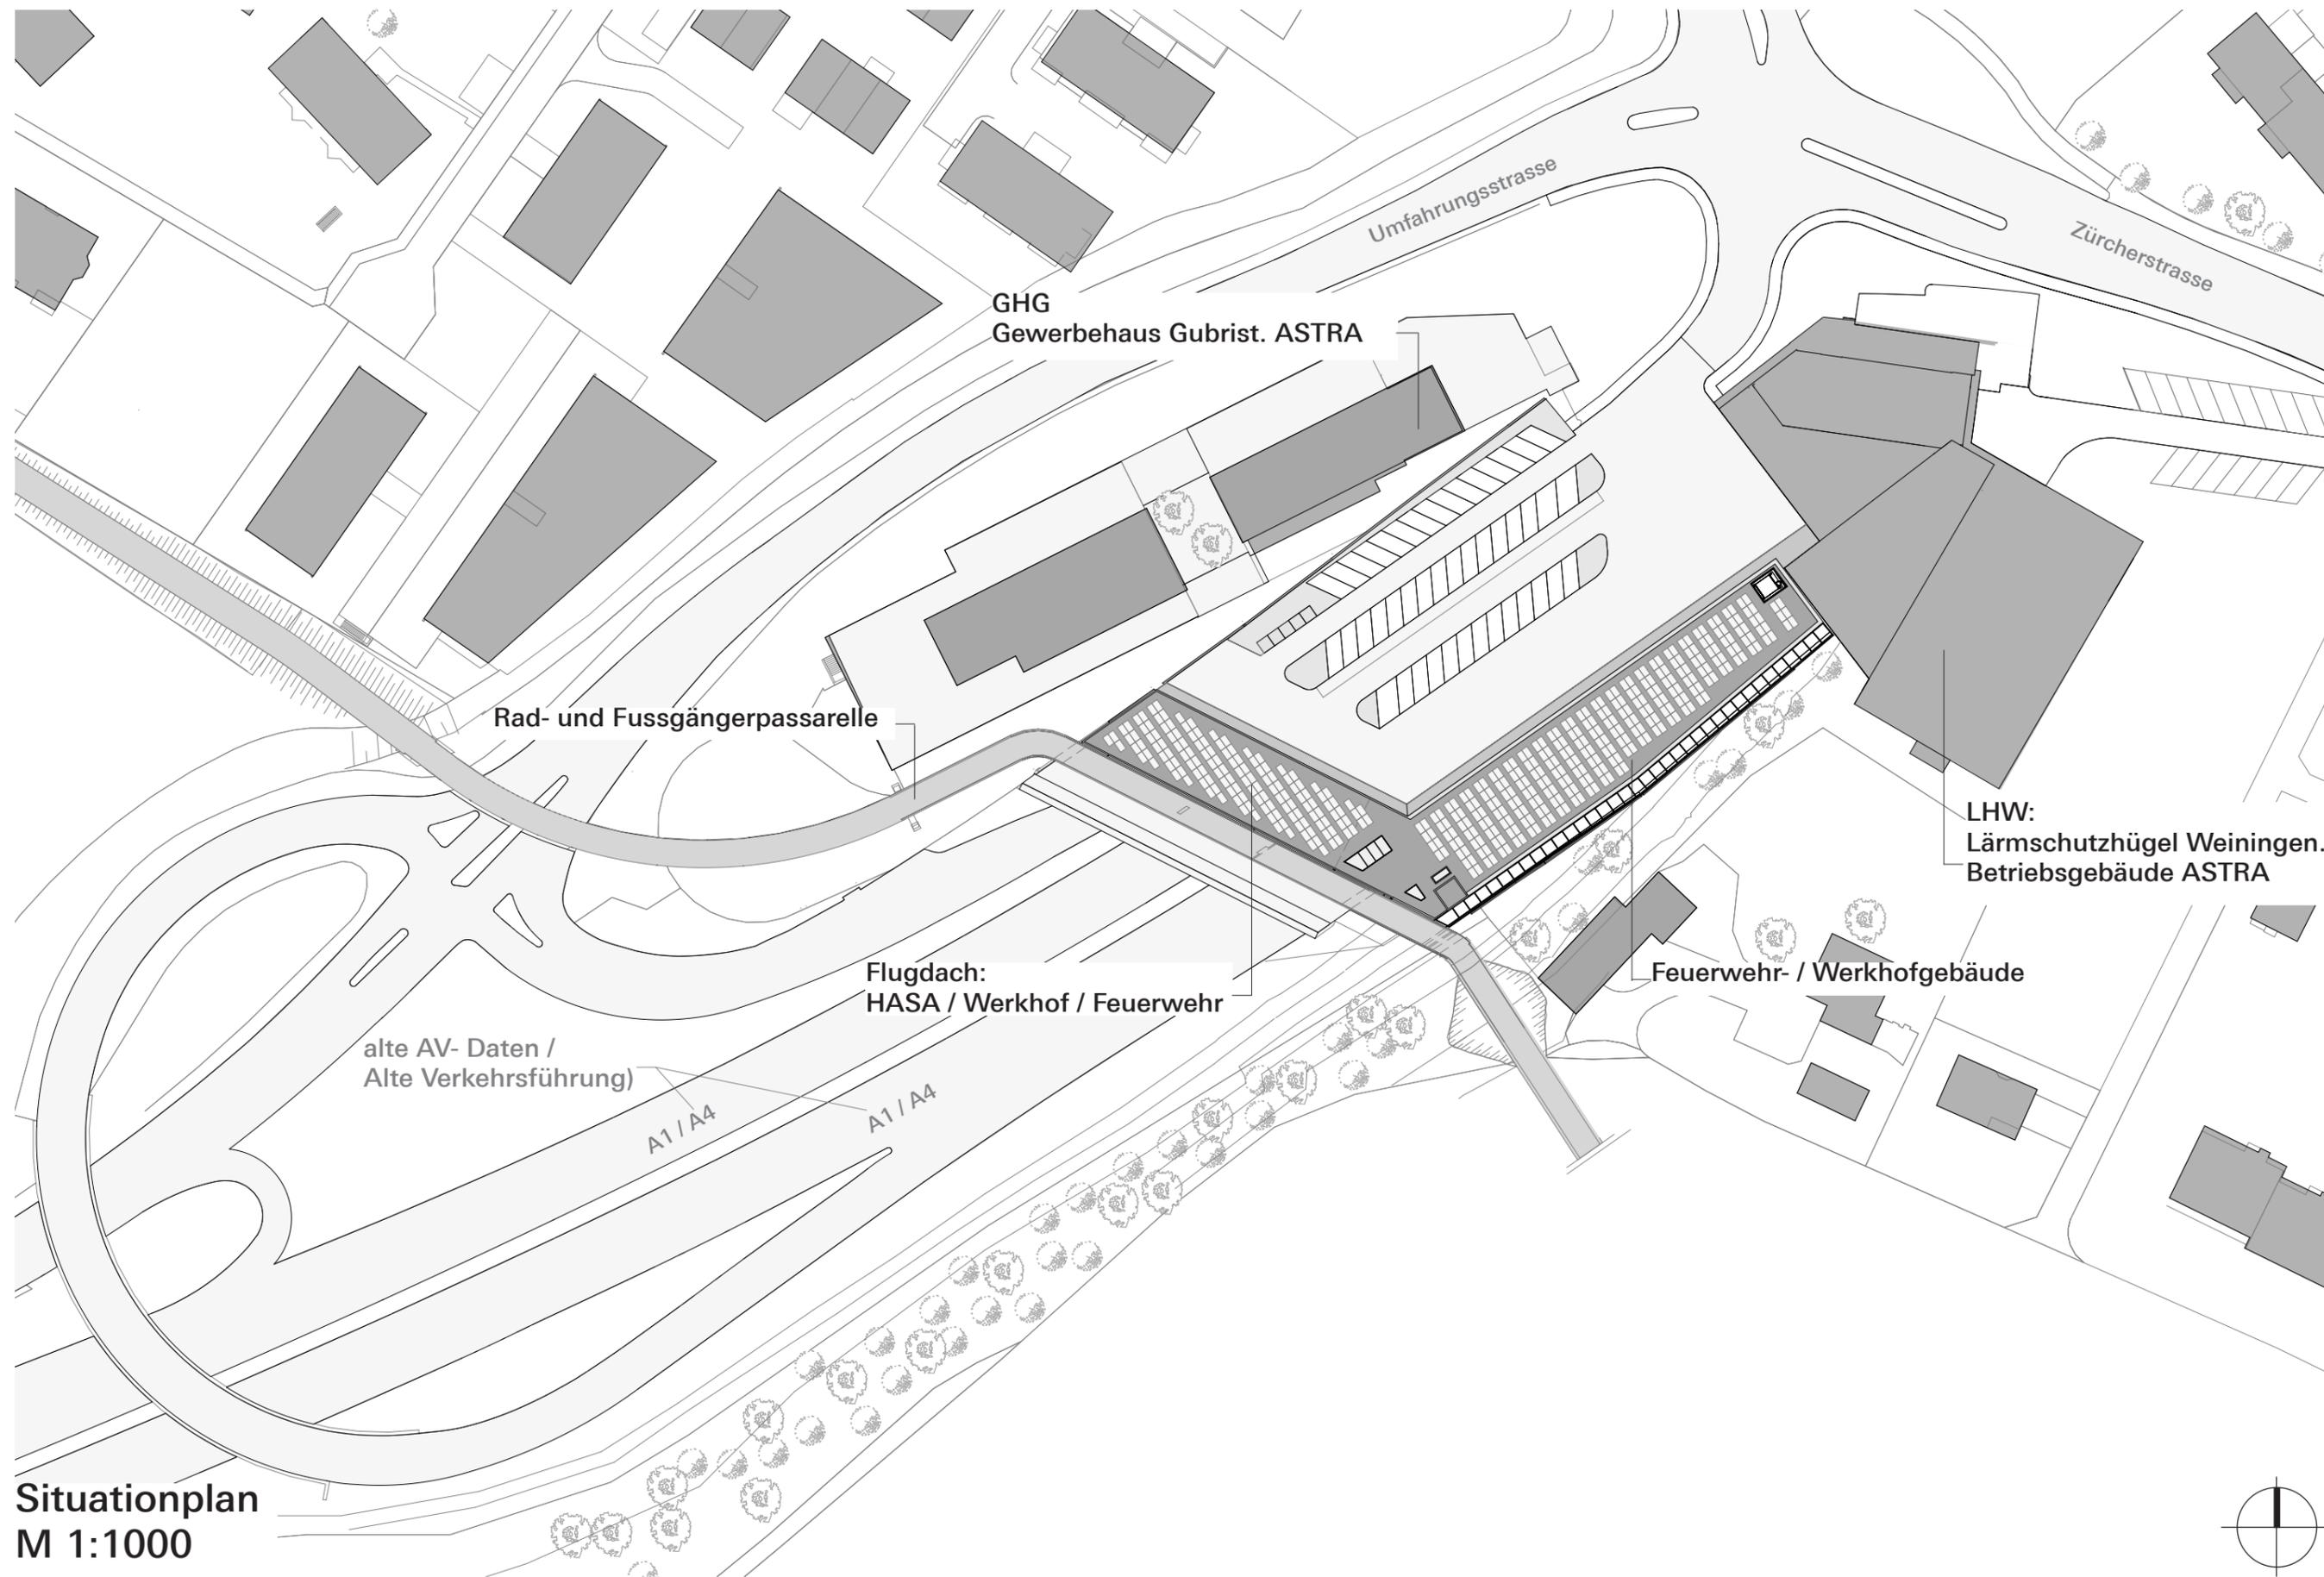



Situationplan
M 1:1000

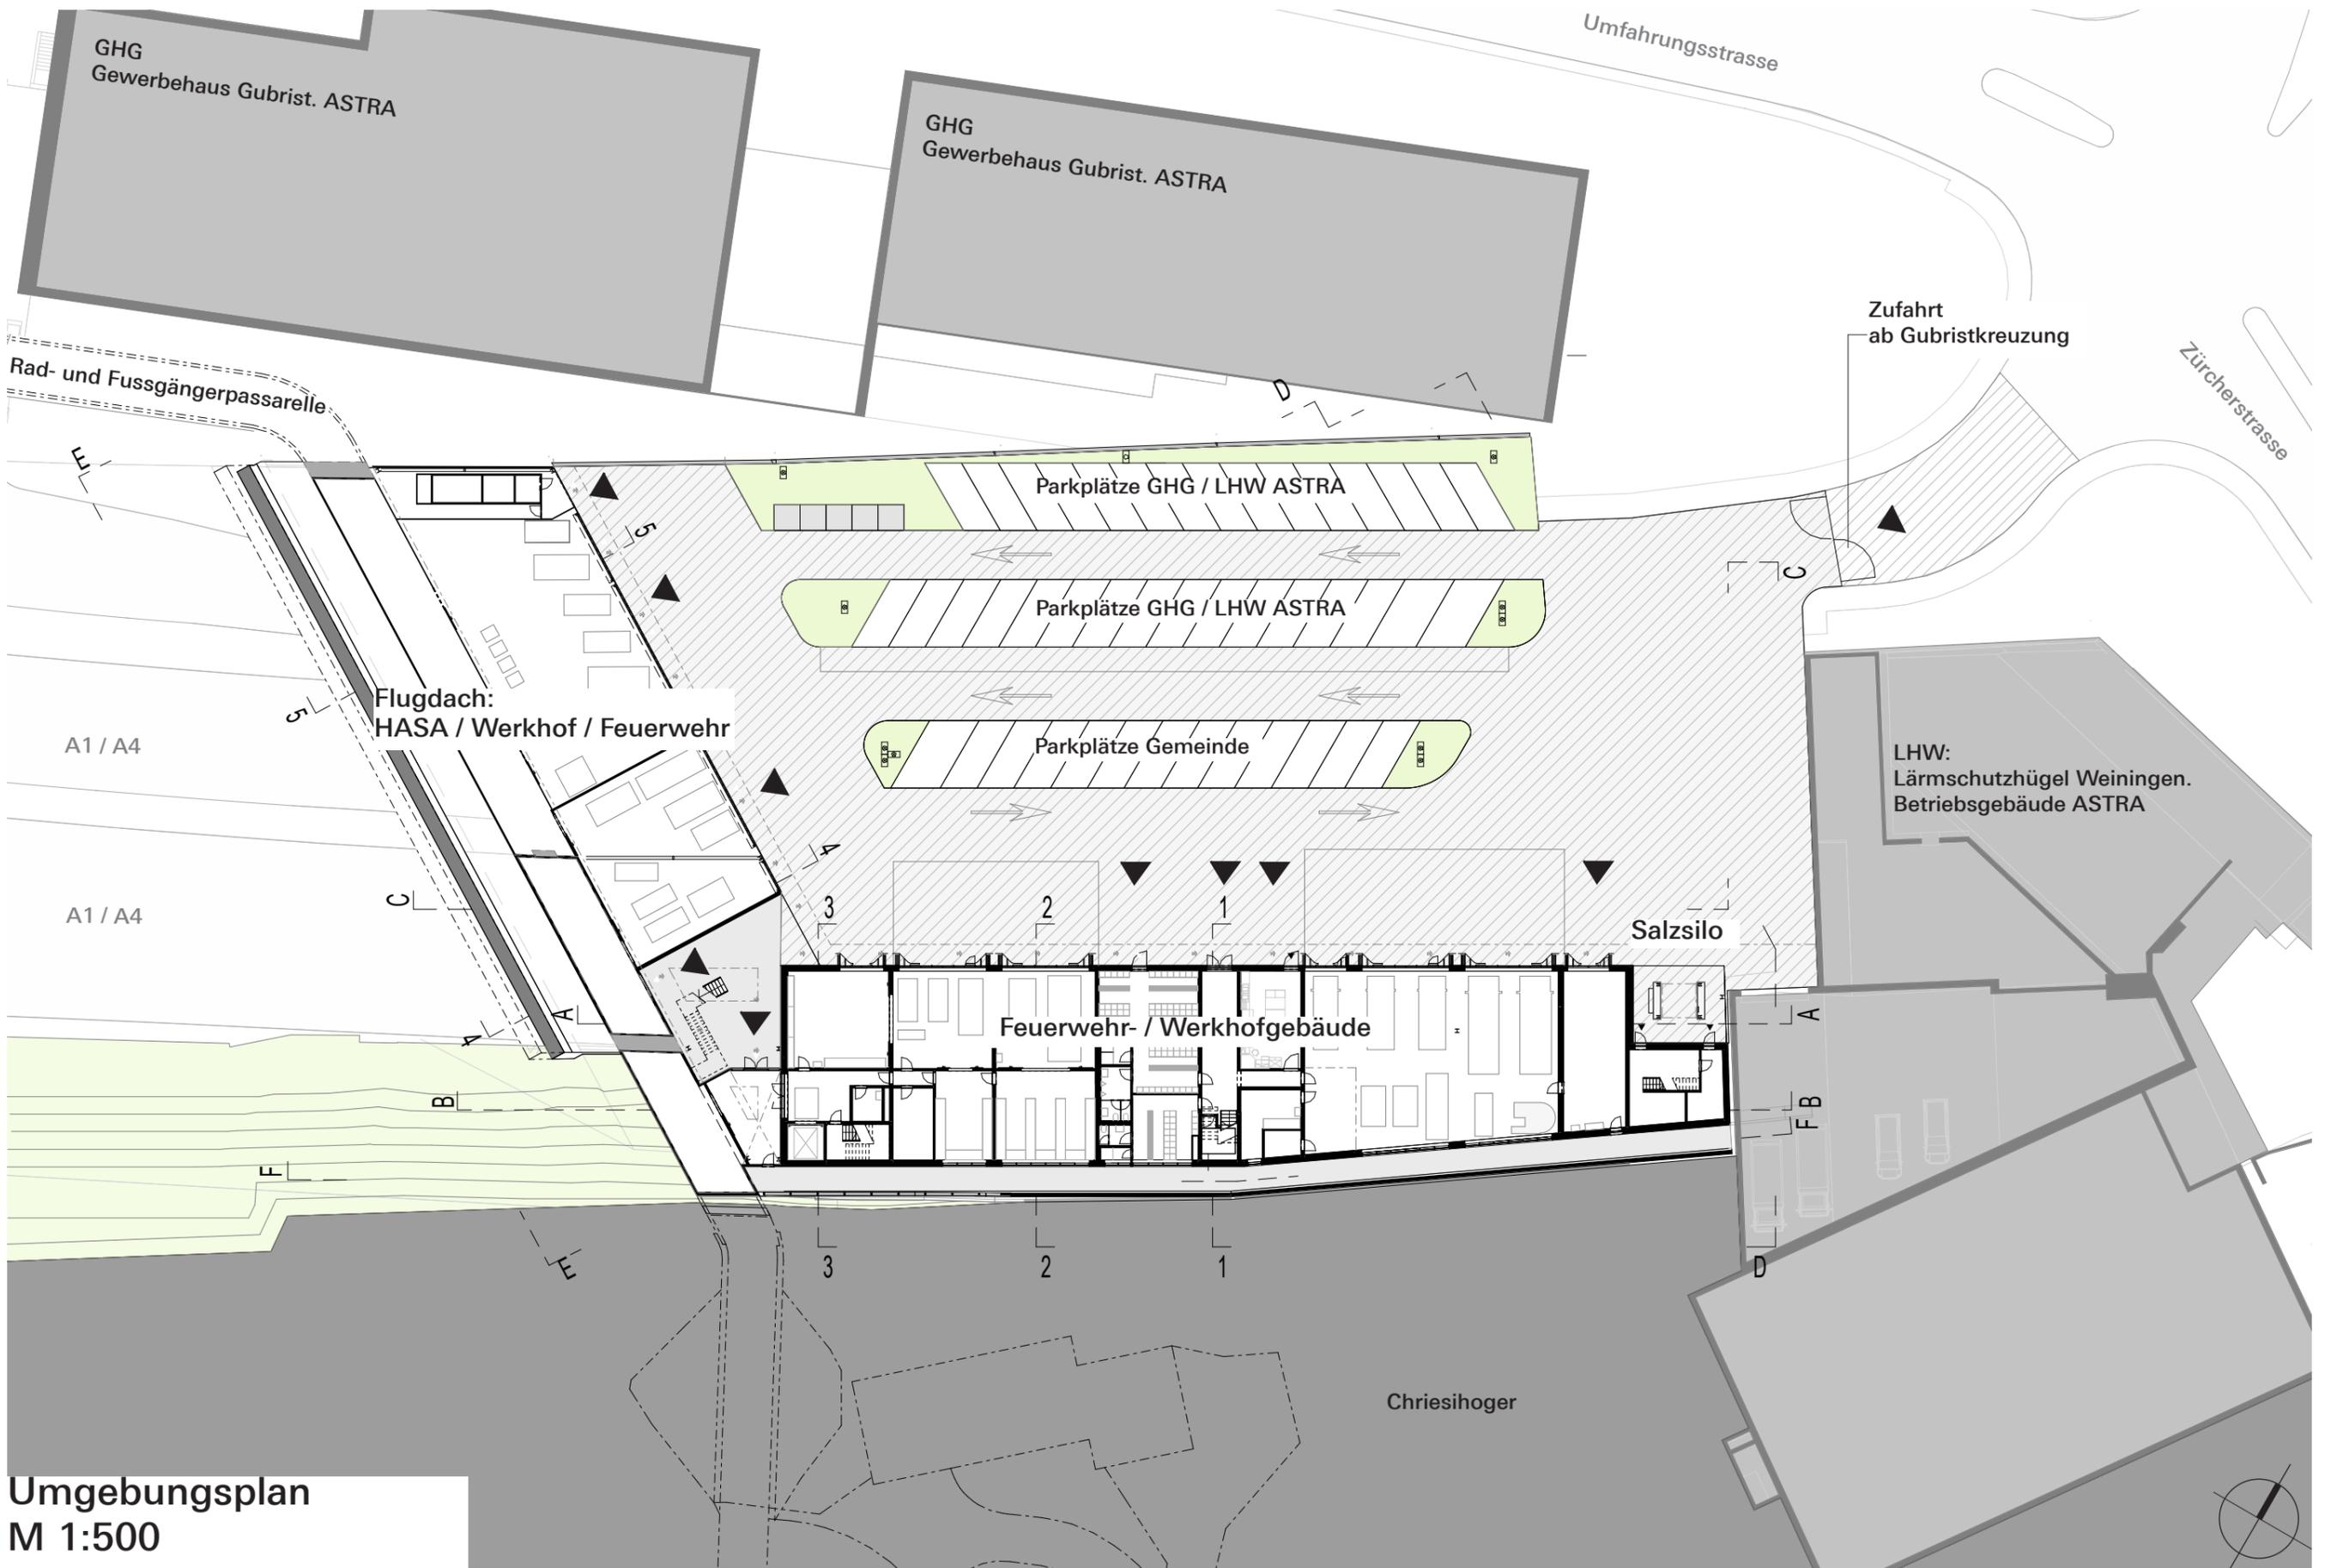


Umgebungsplan
M 1:500

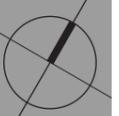

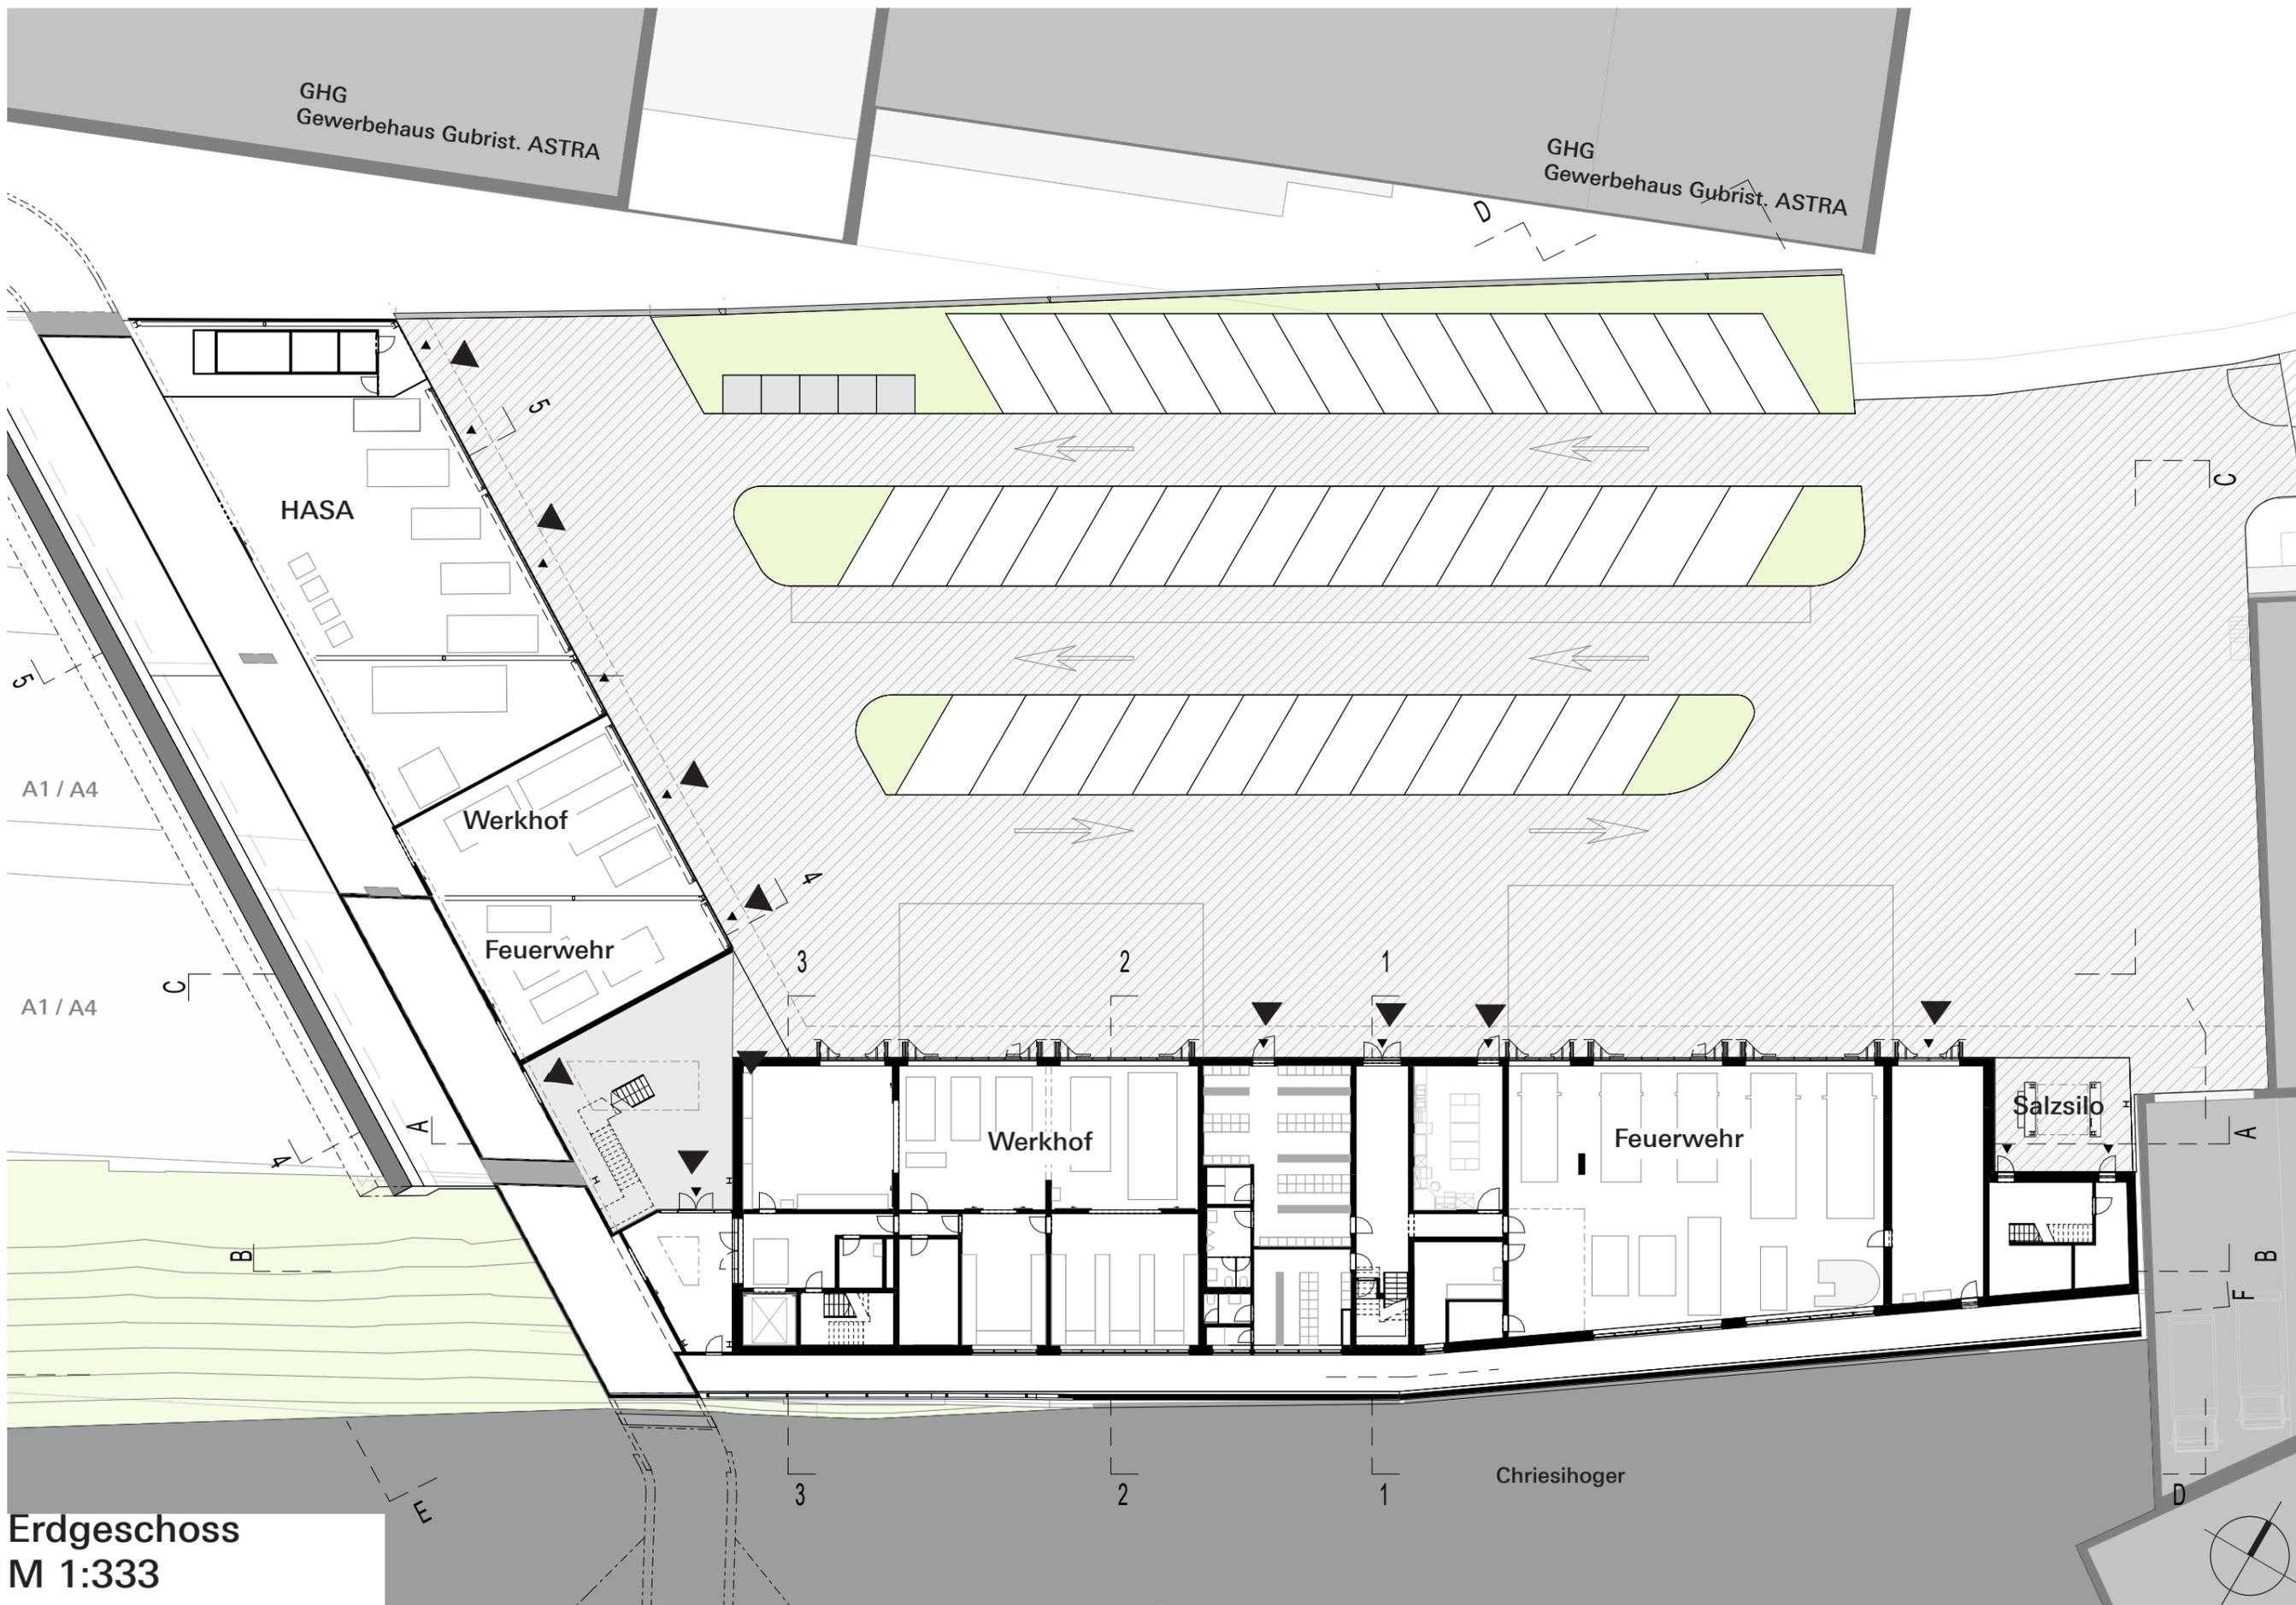


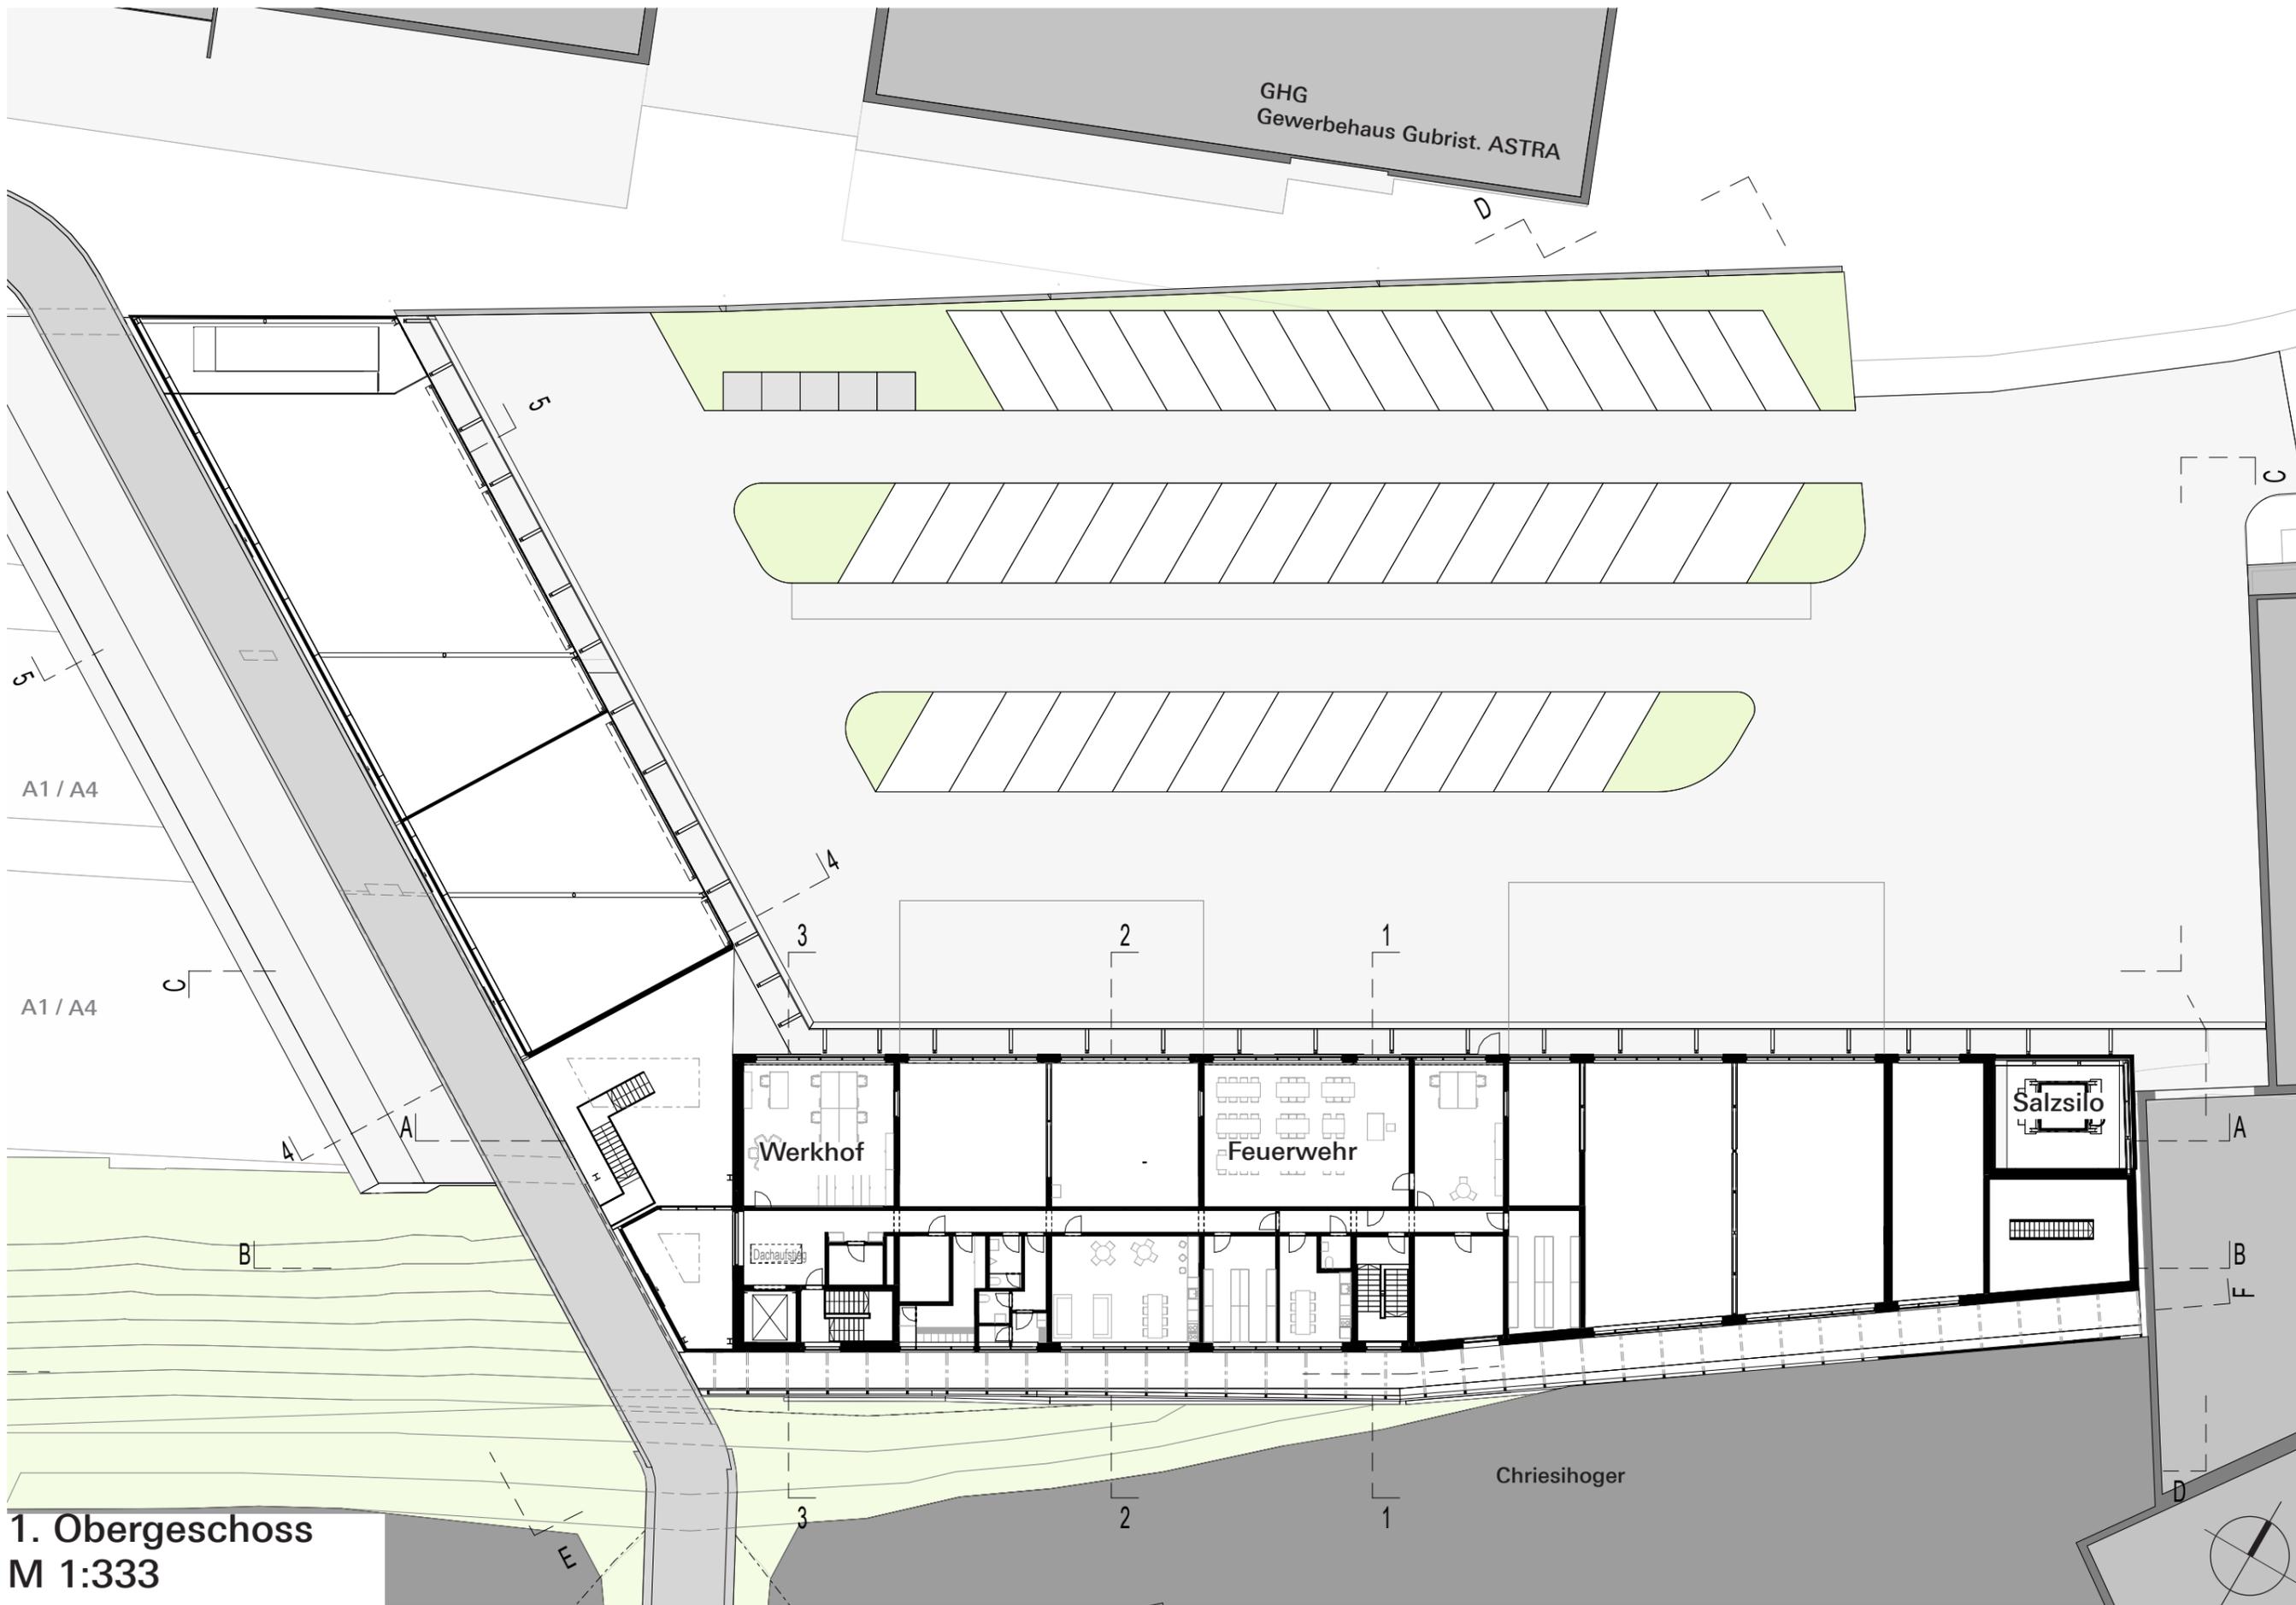

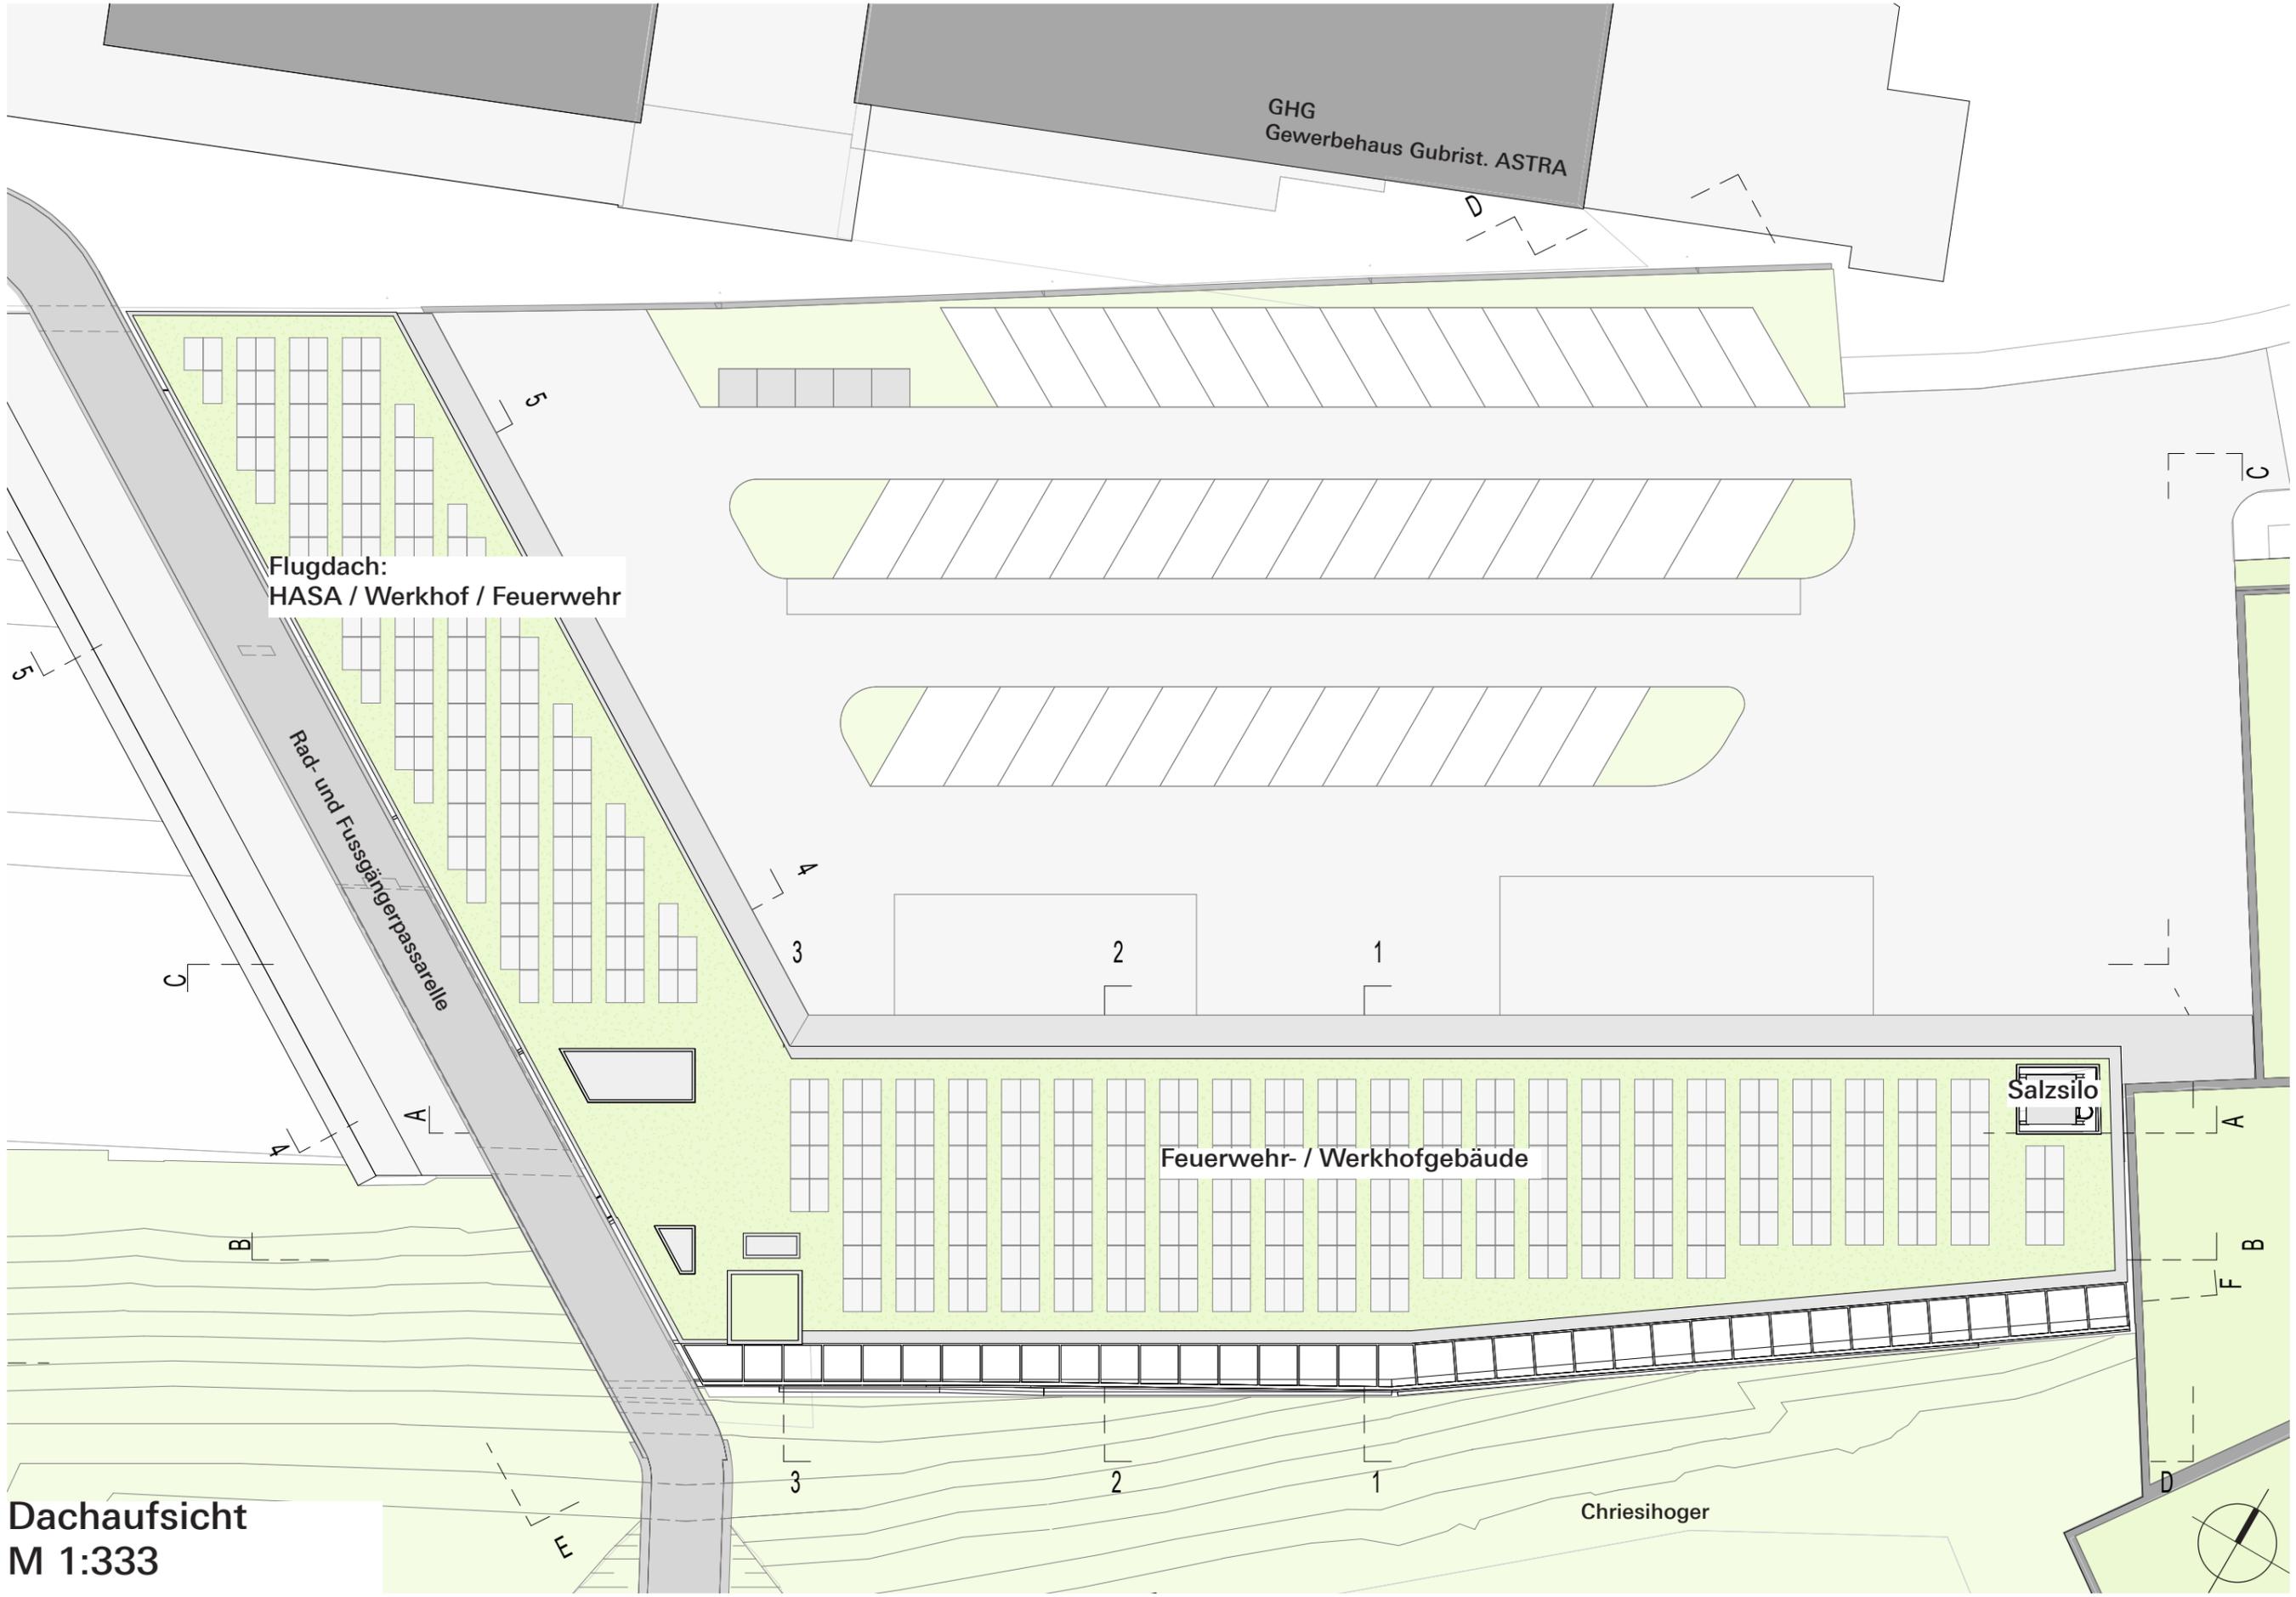


Dachaufsicht
M 1:333


Chriesihoger

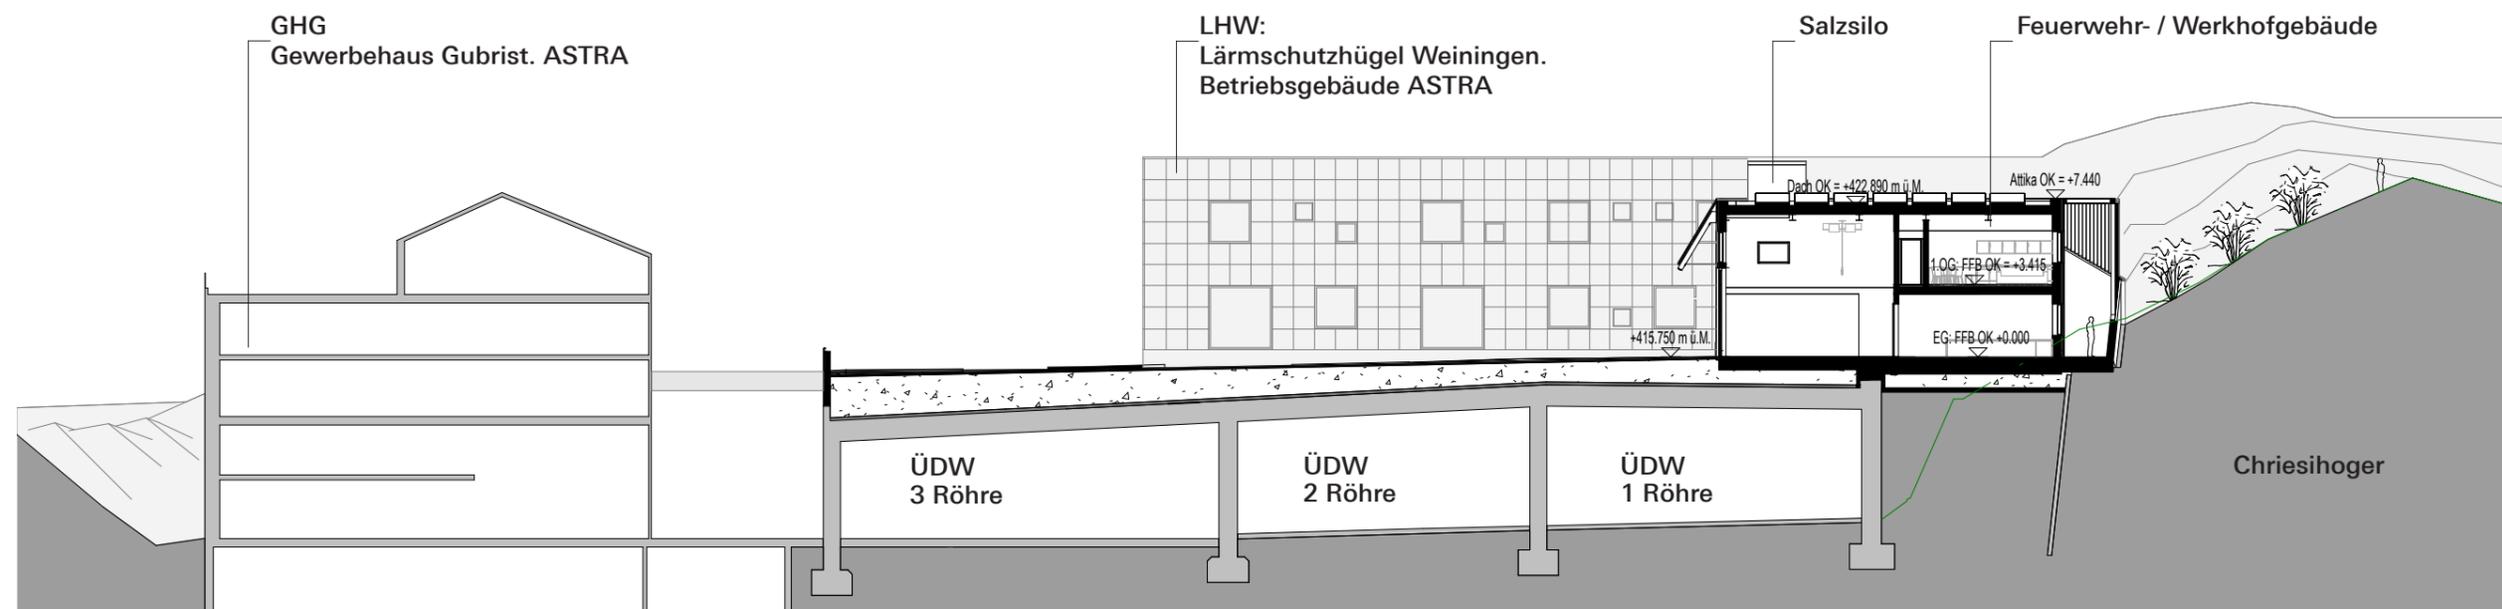


Querschnitt 2-2. ÜDW
M 1:333

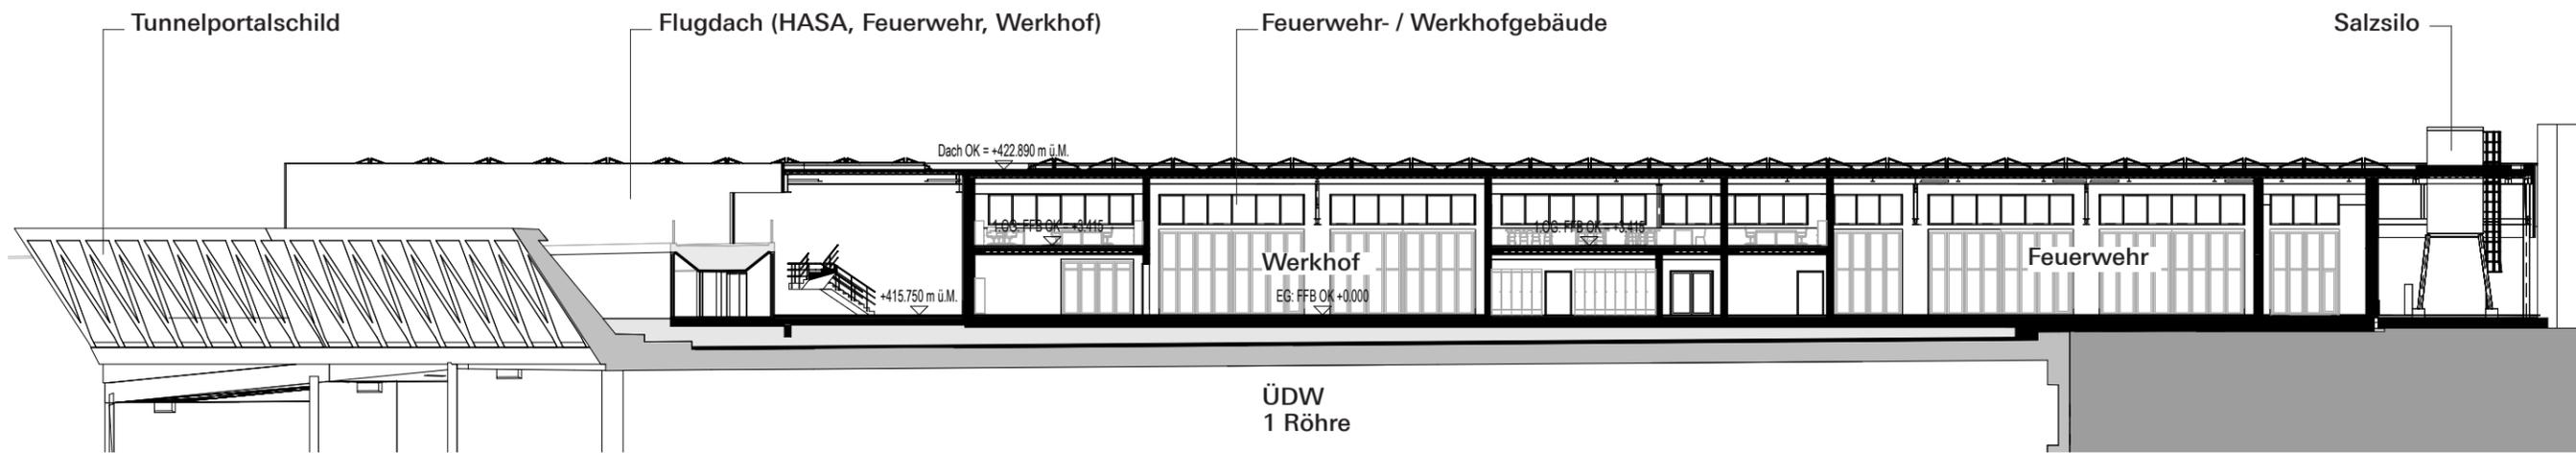


Längsschnitt A-A. ÜDW
M 1:333

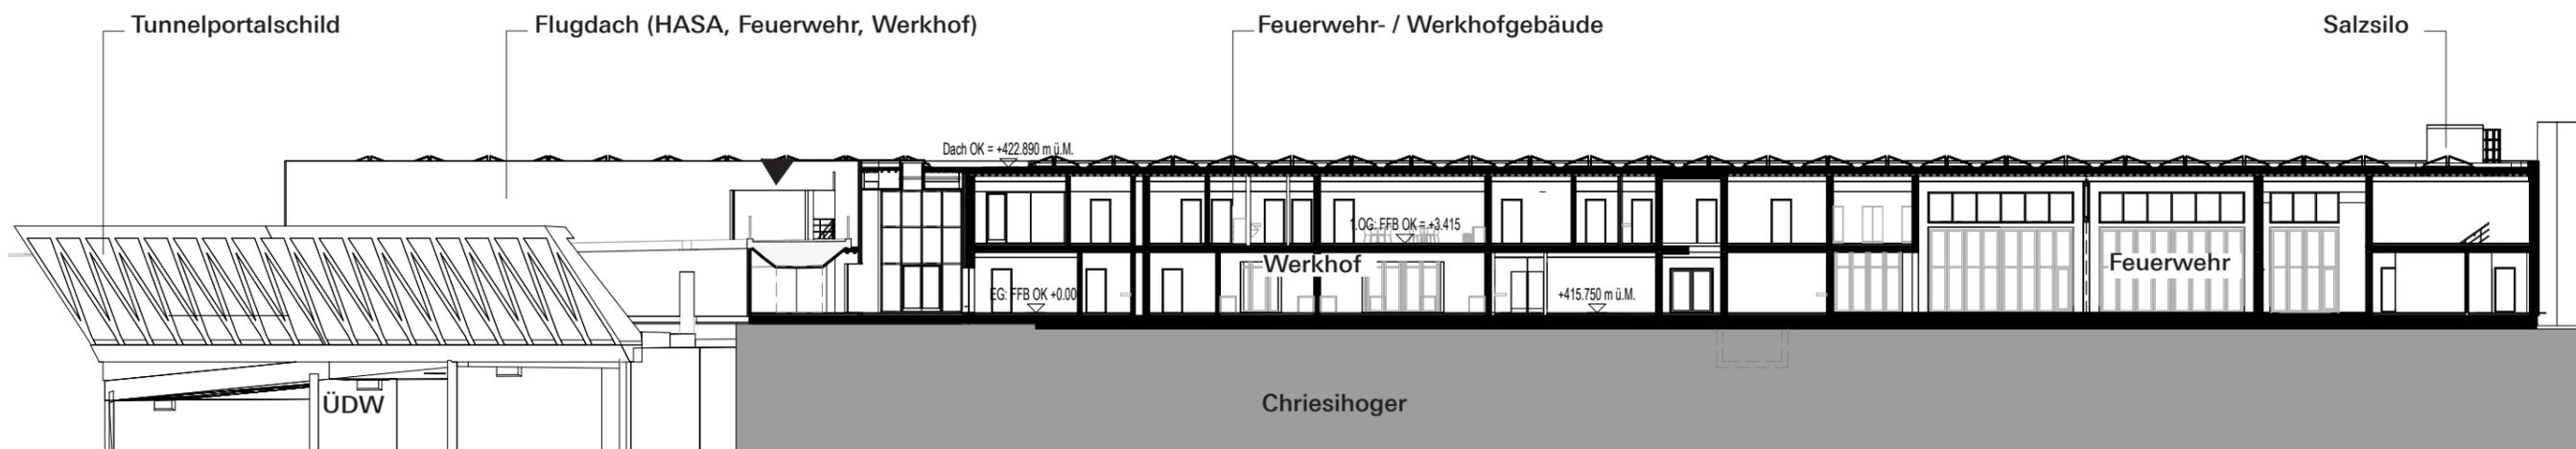


Längsschnitt B-B. Chriesihoger
M 1:333

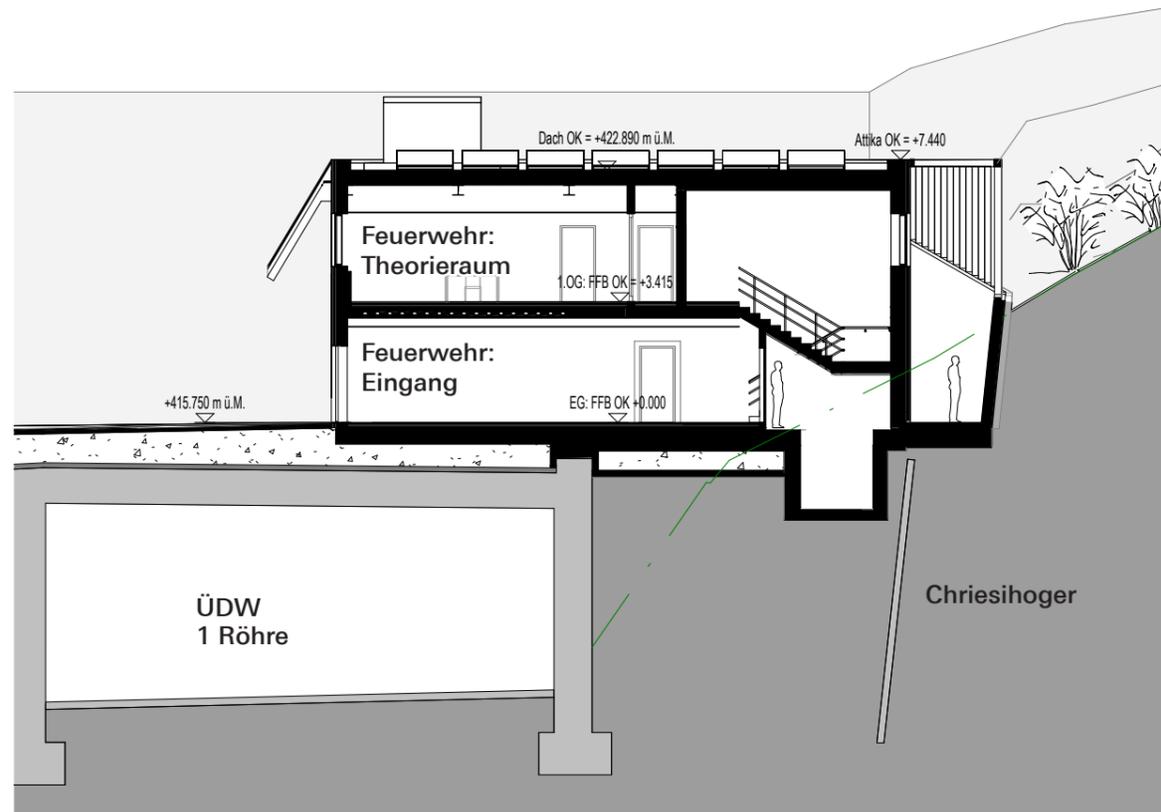


Querschnitt 1-1: Feuerwehr- / Werkhofgebäude
M 1:200

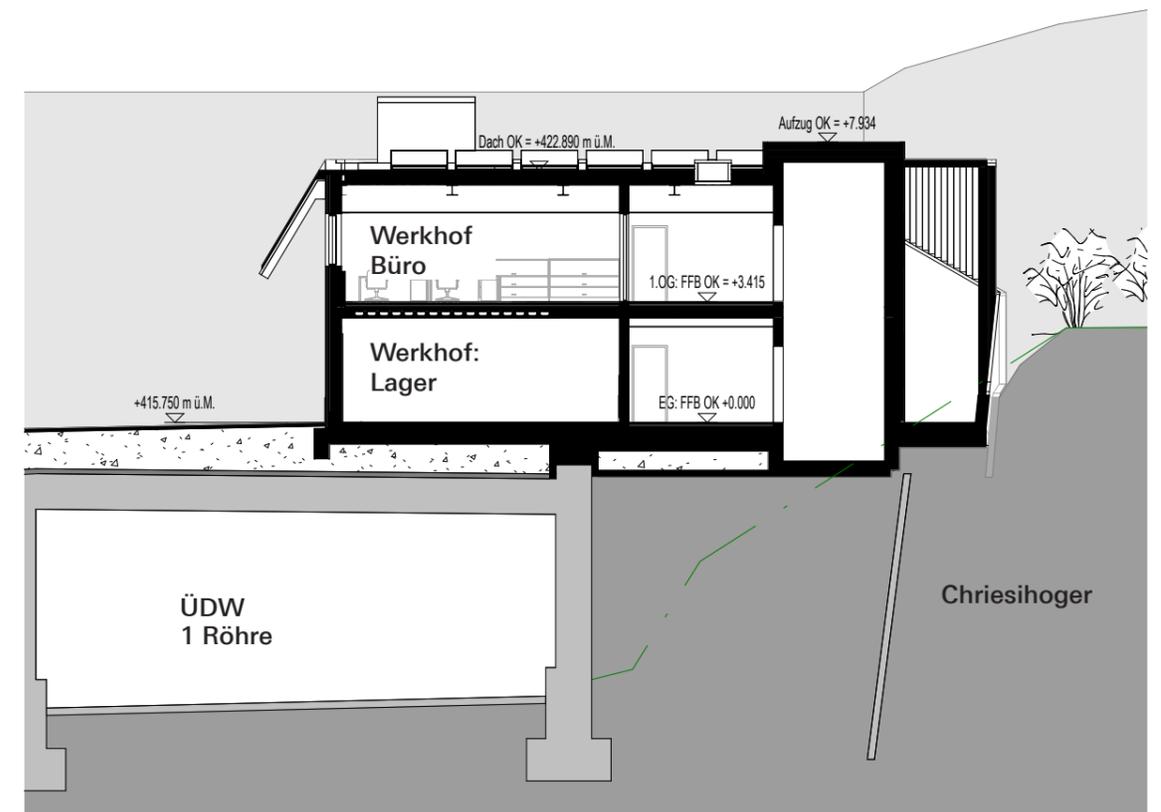


Querschnitt 3-3: Feuerwehr- / Werkhofgebäude
M 1:200

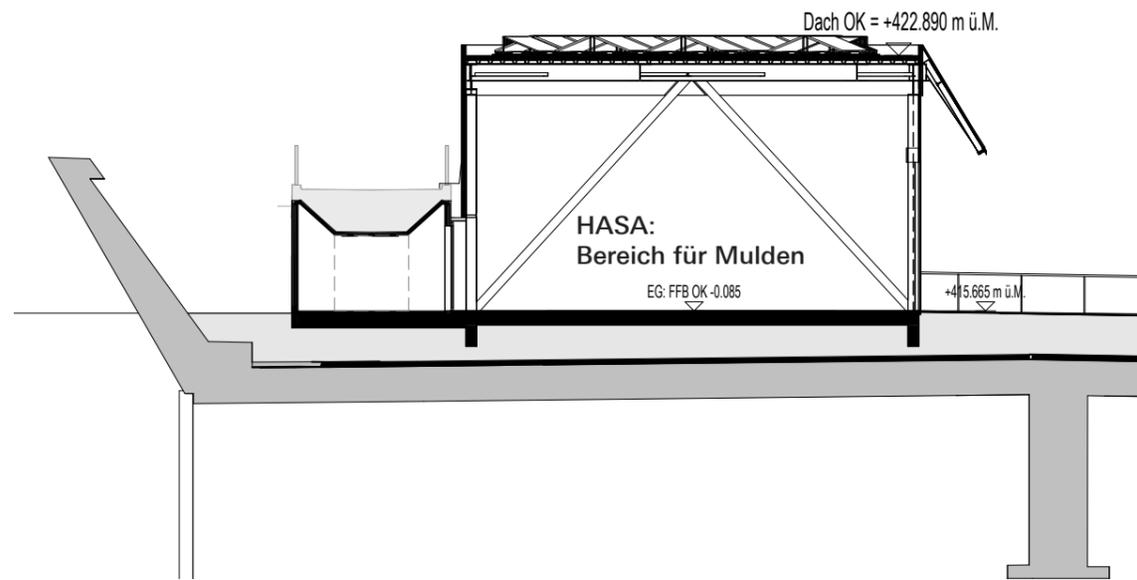


Querschnitt 4-4. Flugdach
M 1:200

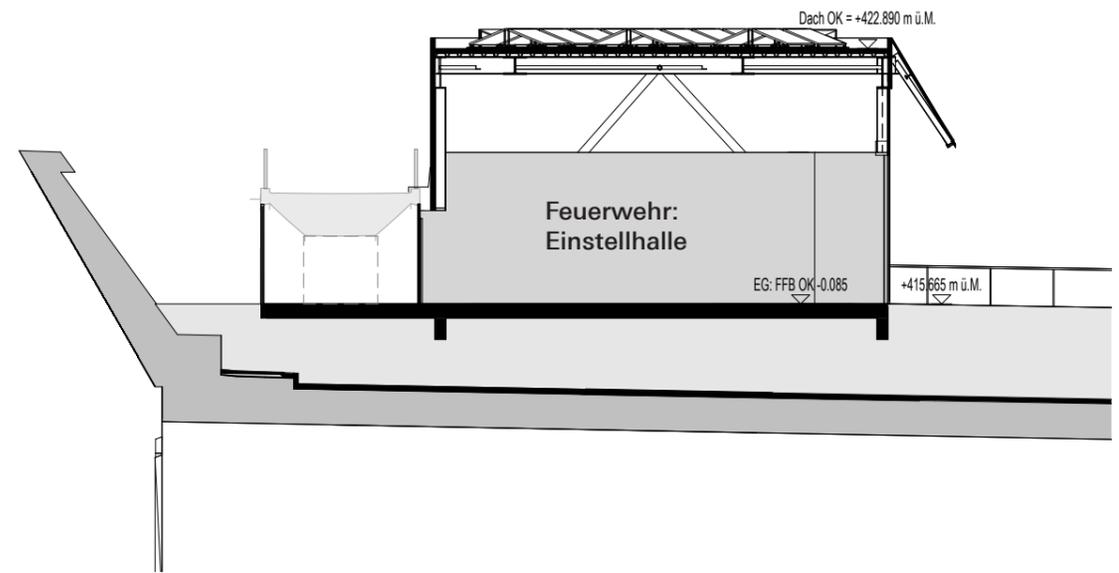


Querschnitt 5-5. Flugdach
M 1:200

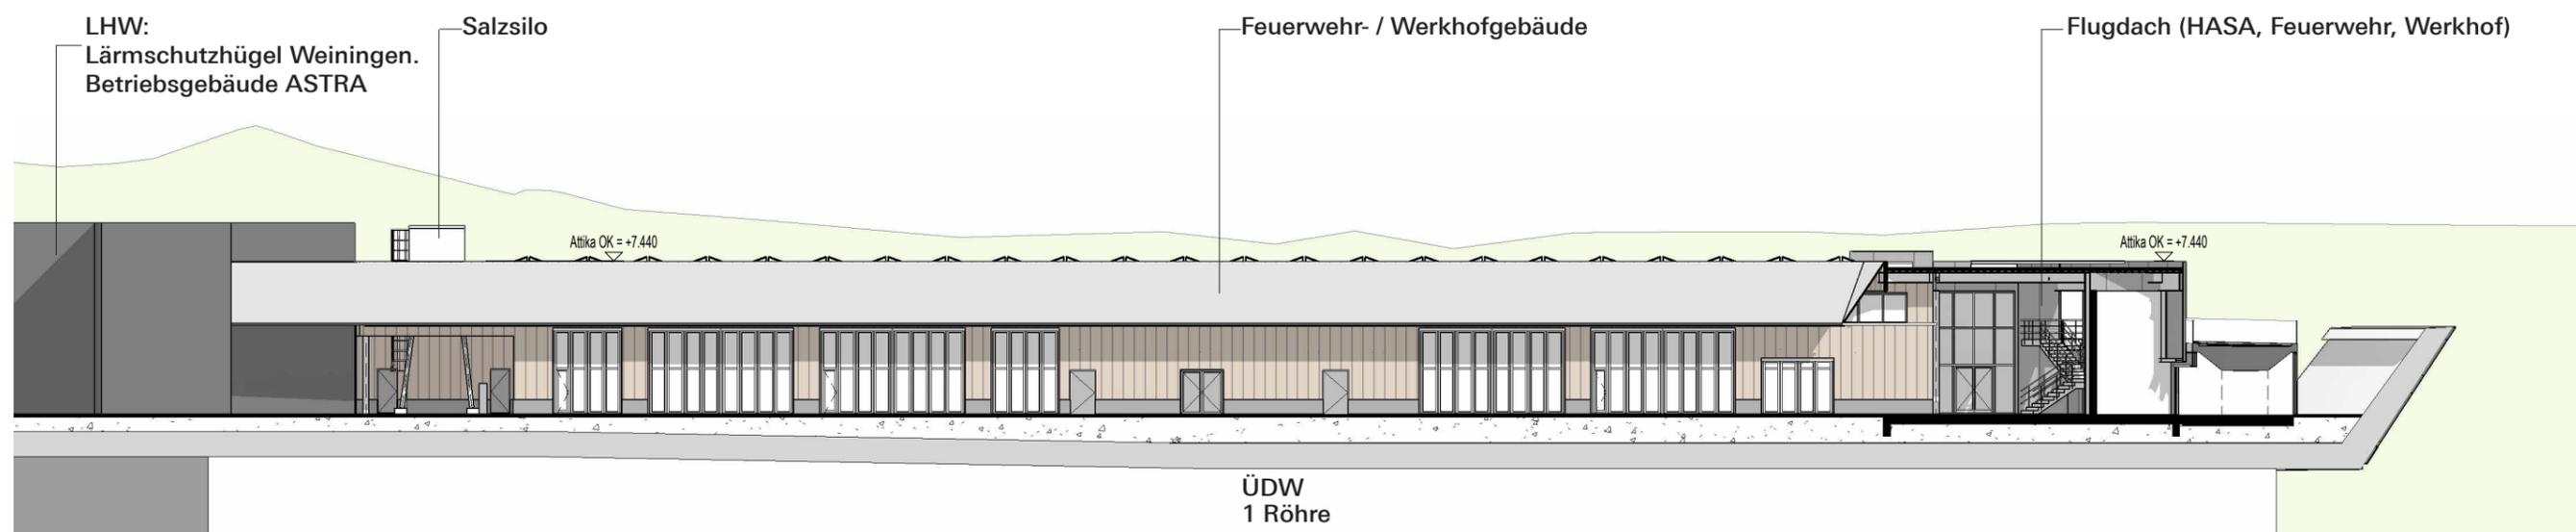


Ansicht Nord: Feuerwehr- / Werkhofgebäude (C-C)
M 1:333

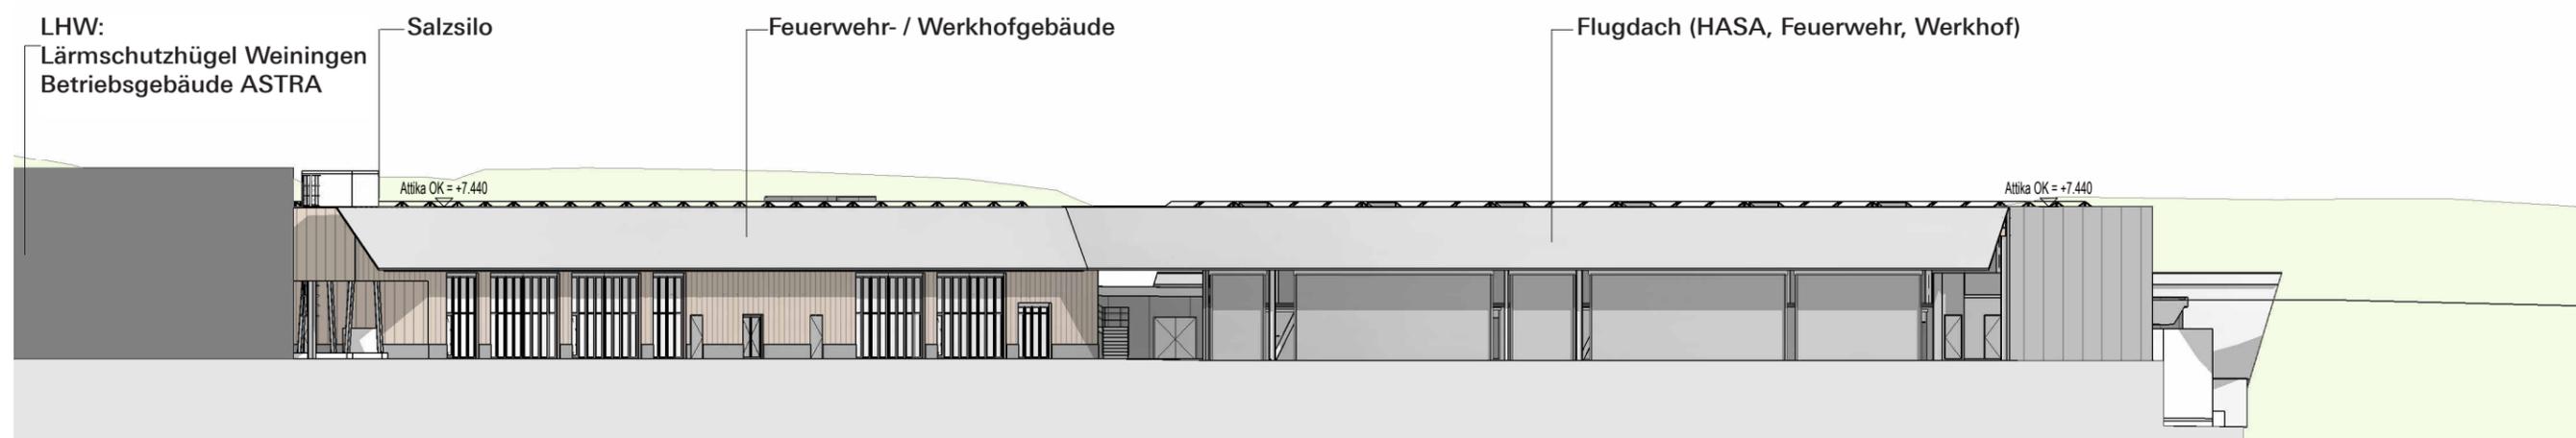


Ansicht Nord Flugdach HASA / Werkhof / Feuerwehr (D-D)
M 1:333

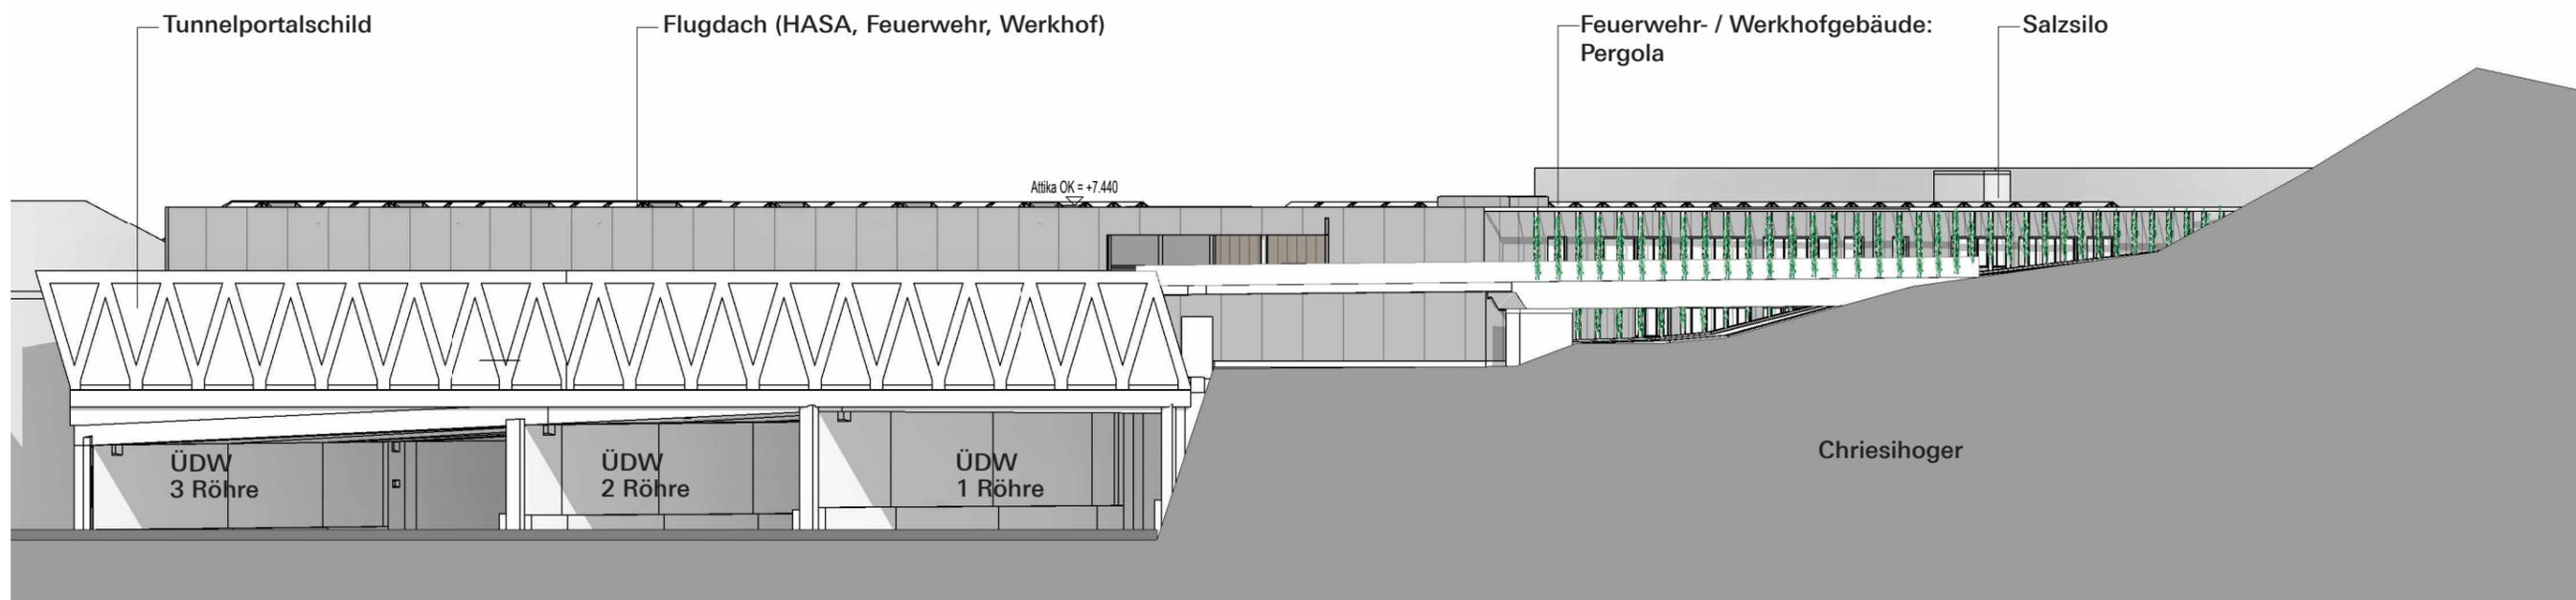


Ansicht West Feuerwehr- / Werkhofgebäude (E-E)
M 1:333

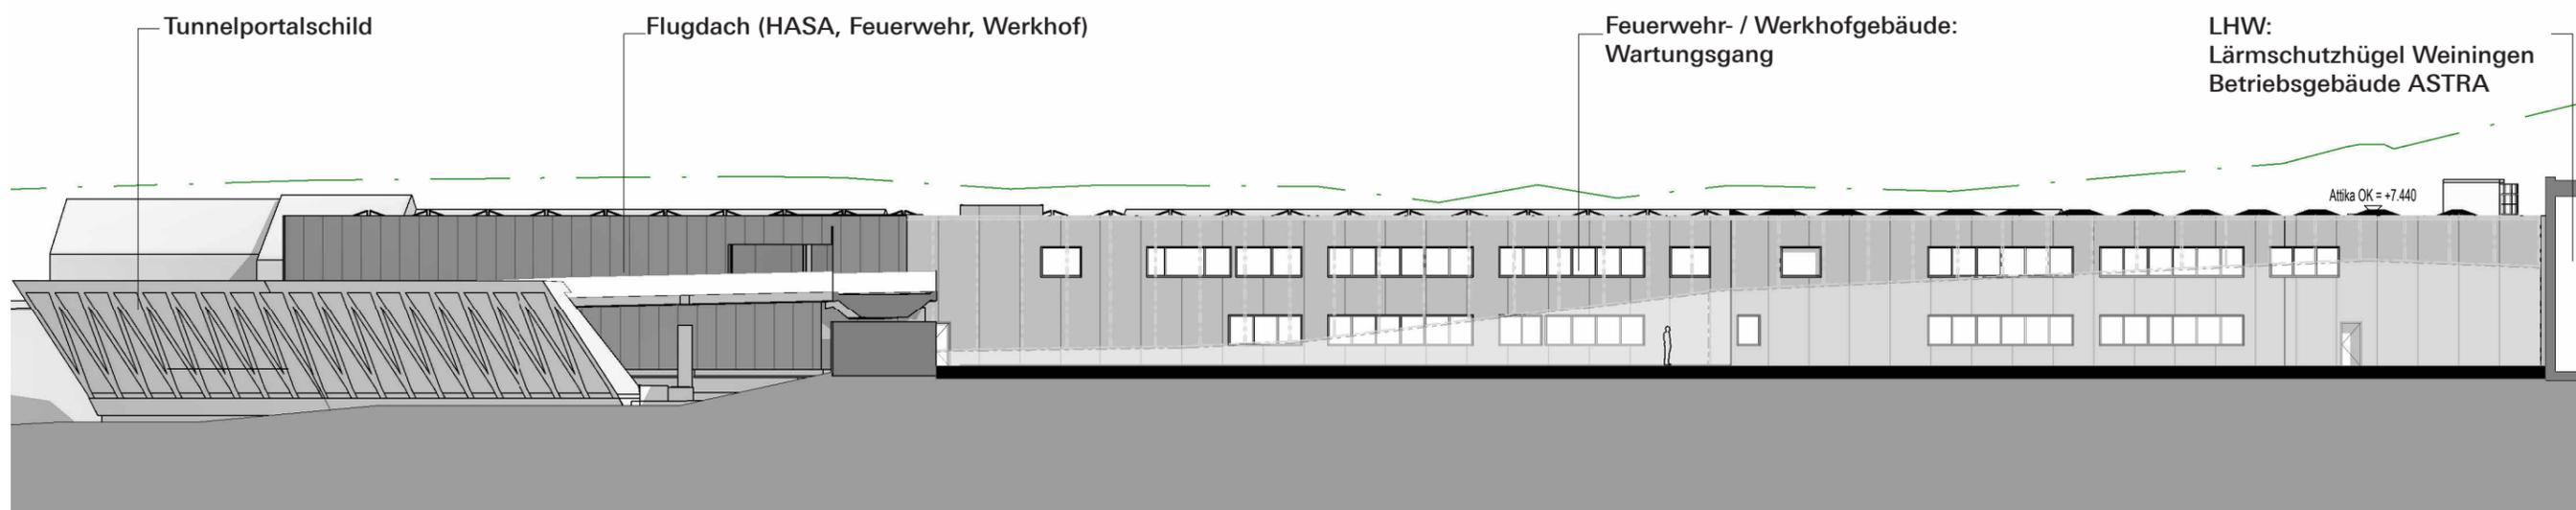

Ansicht Süd Flugdach (Werkhof / HASA) (F-F)
M 1:333

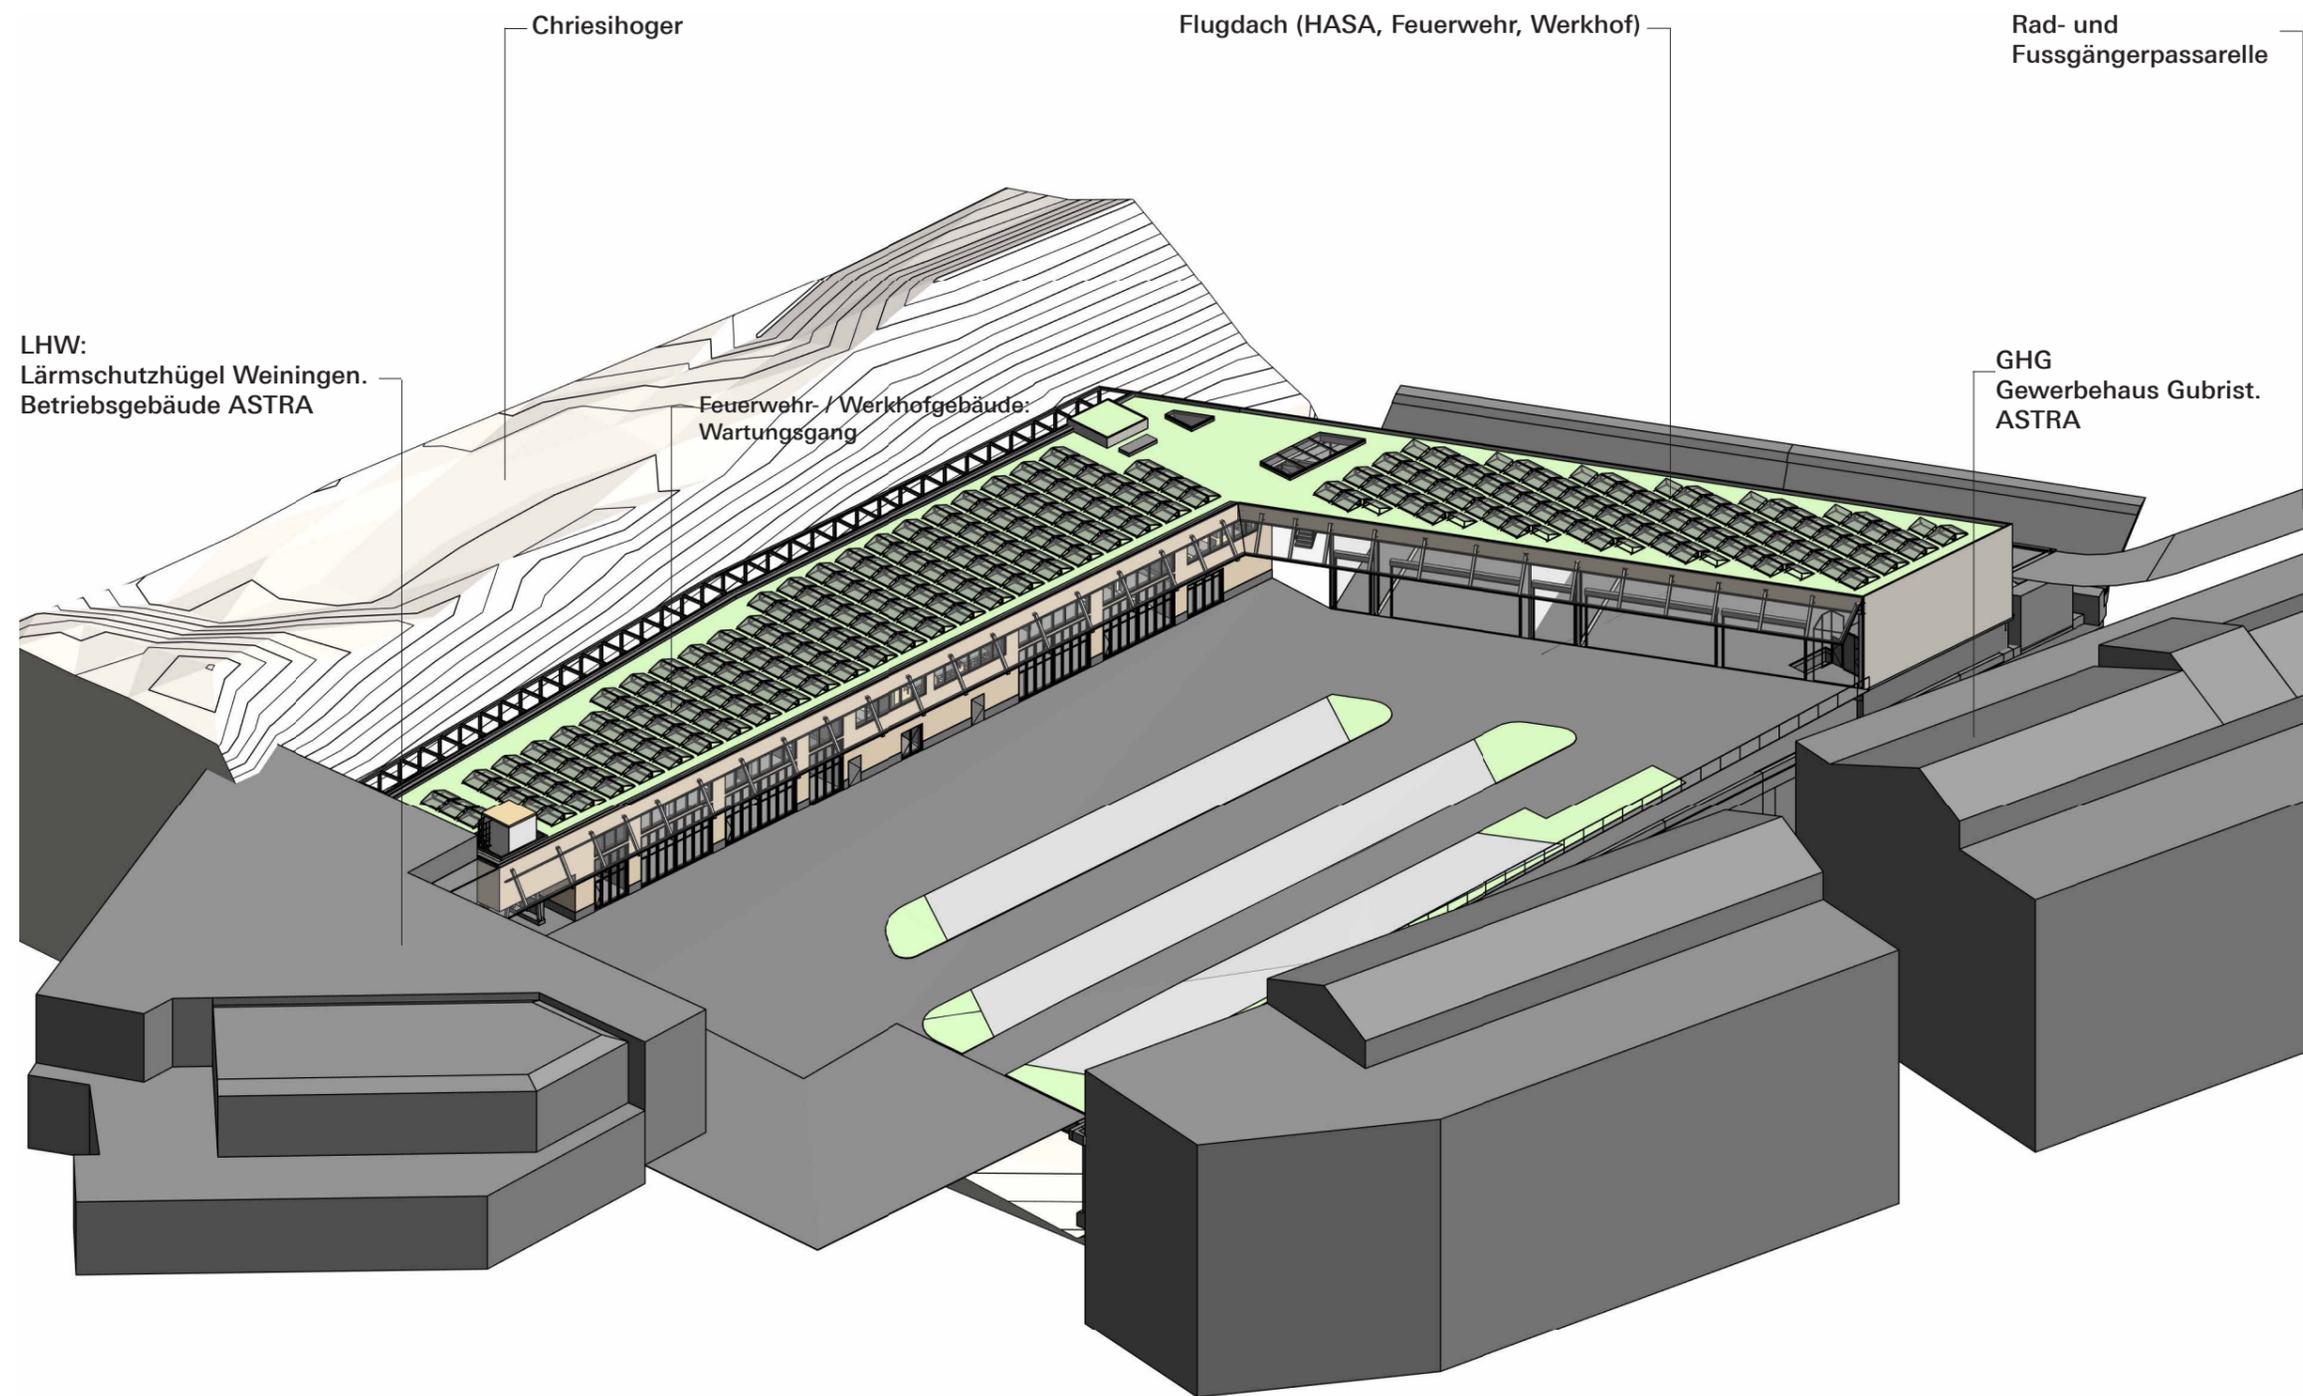

Axonometrie: Seite Zürcherstrasse
M 1:500

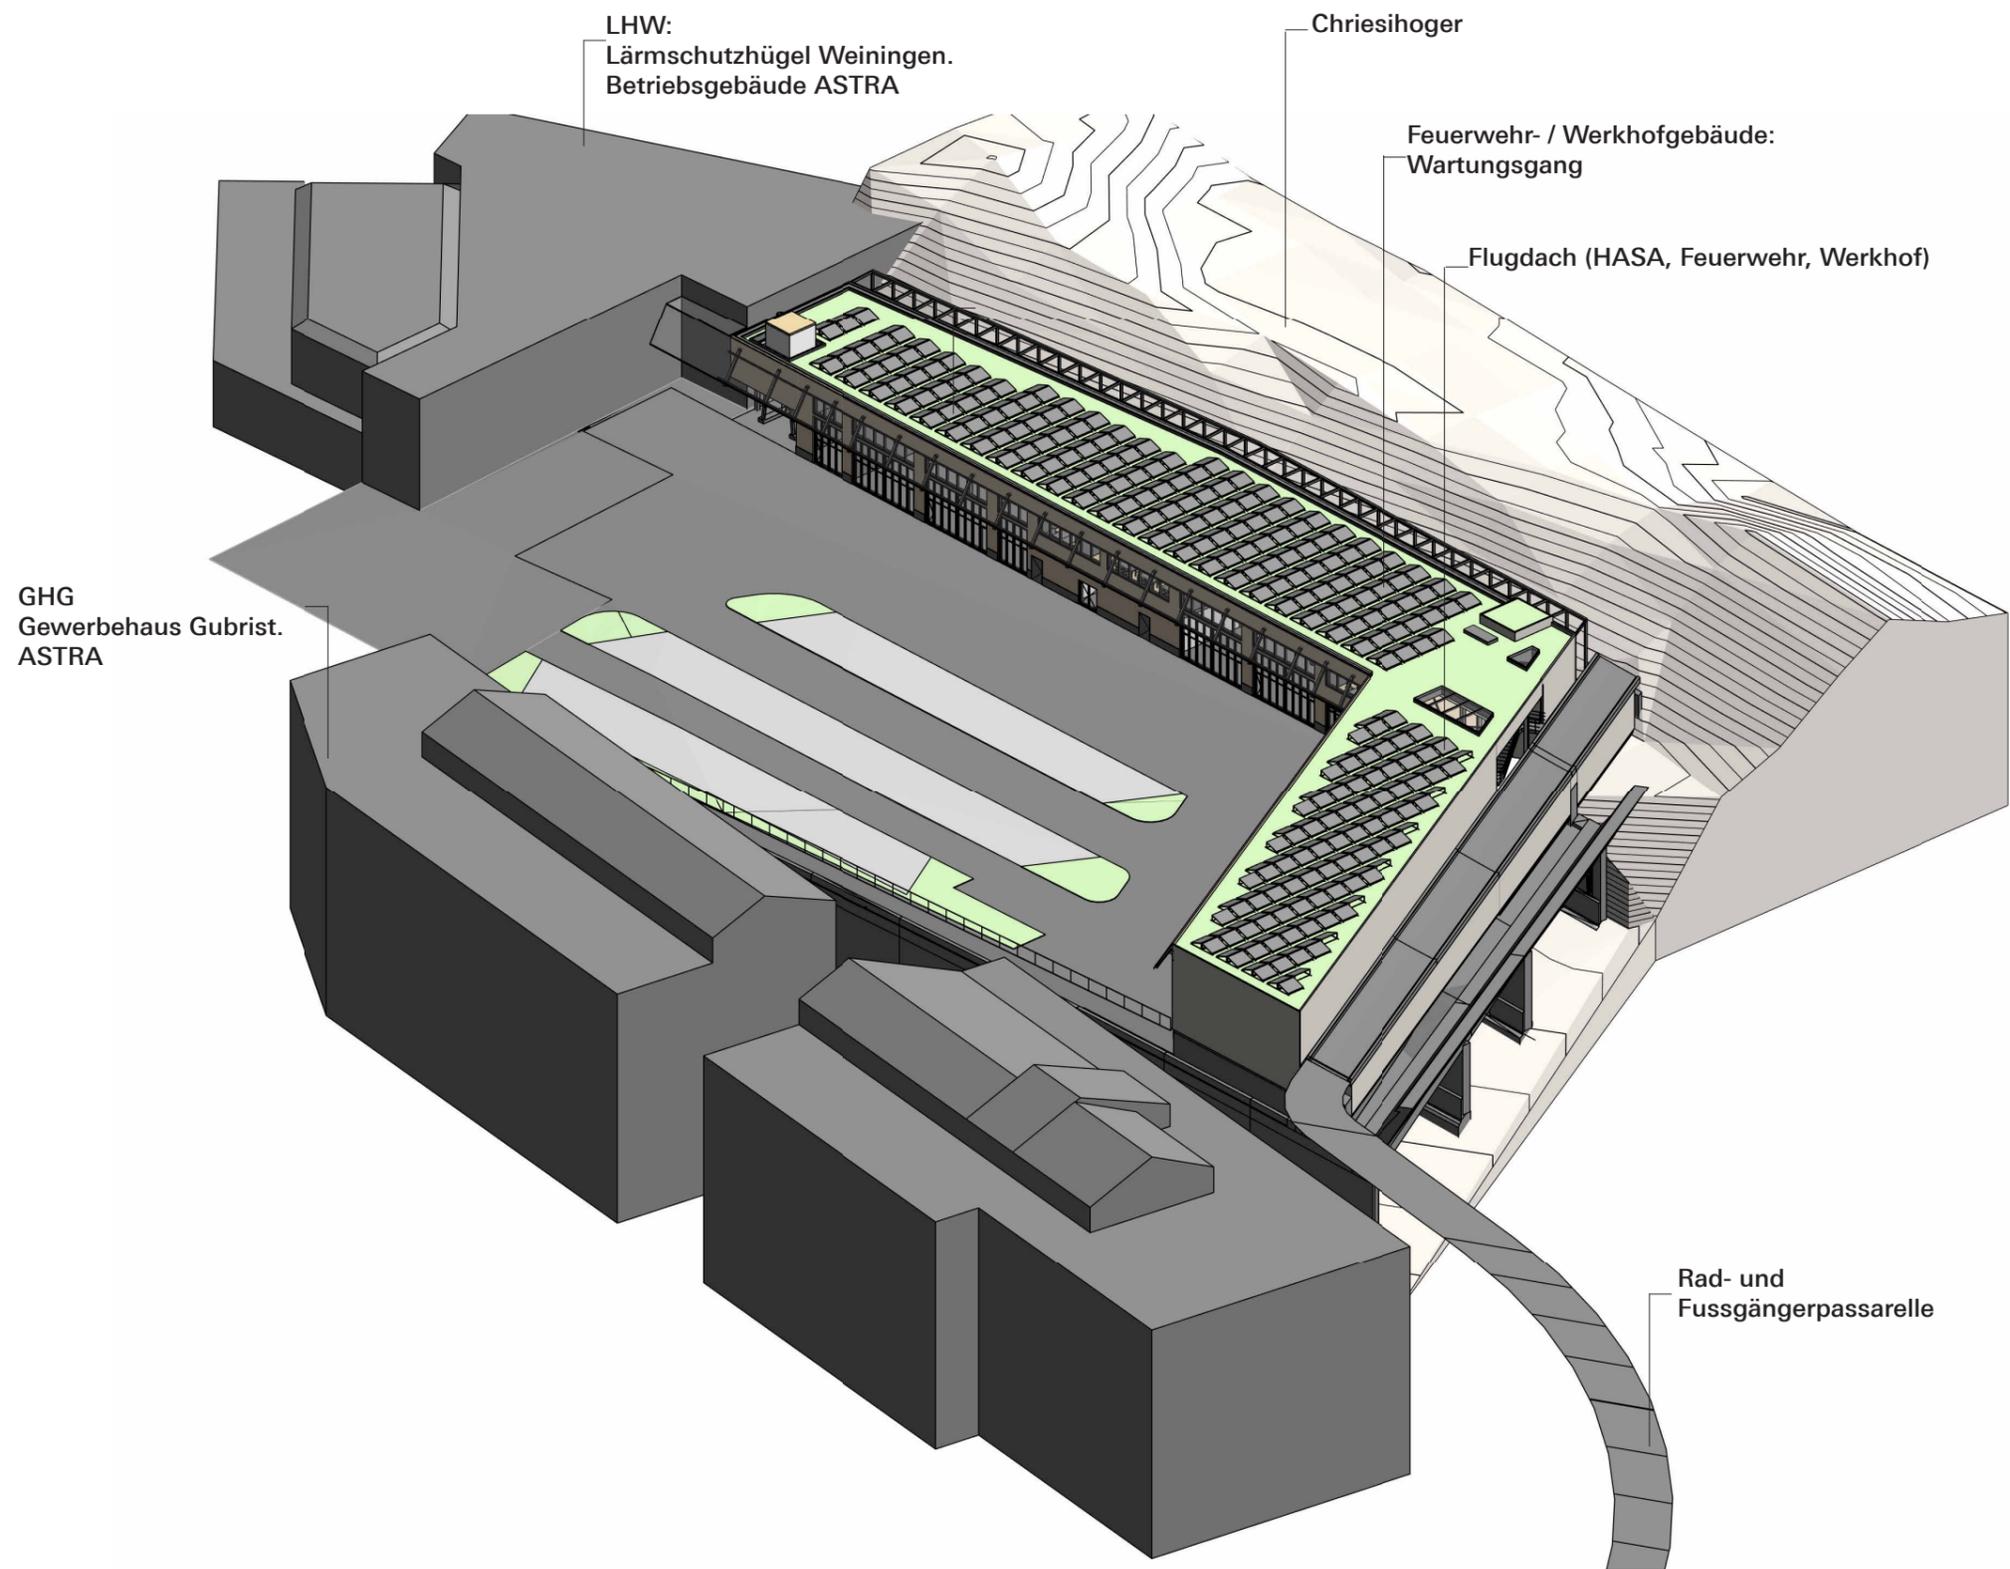

Axonometrie: Seite Autobahn A1 / A4
M 1:500

Neubau Feuerwehr- und Werkhofgebäude, Weiningen

Visualisierungen



Visualisierung. Hof



Visualisierung. Hof



Visualisierung. Hof



Visualisierung. Hof