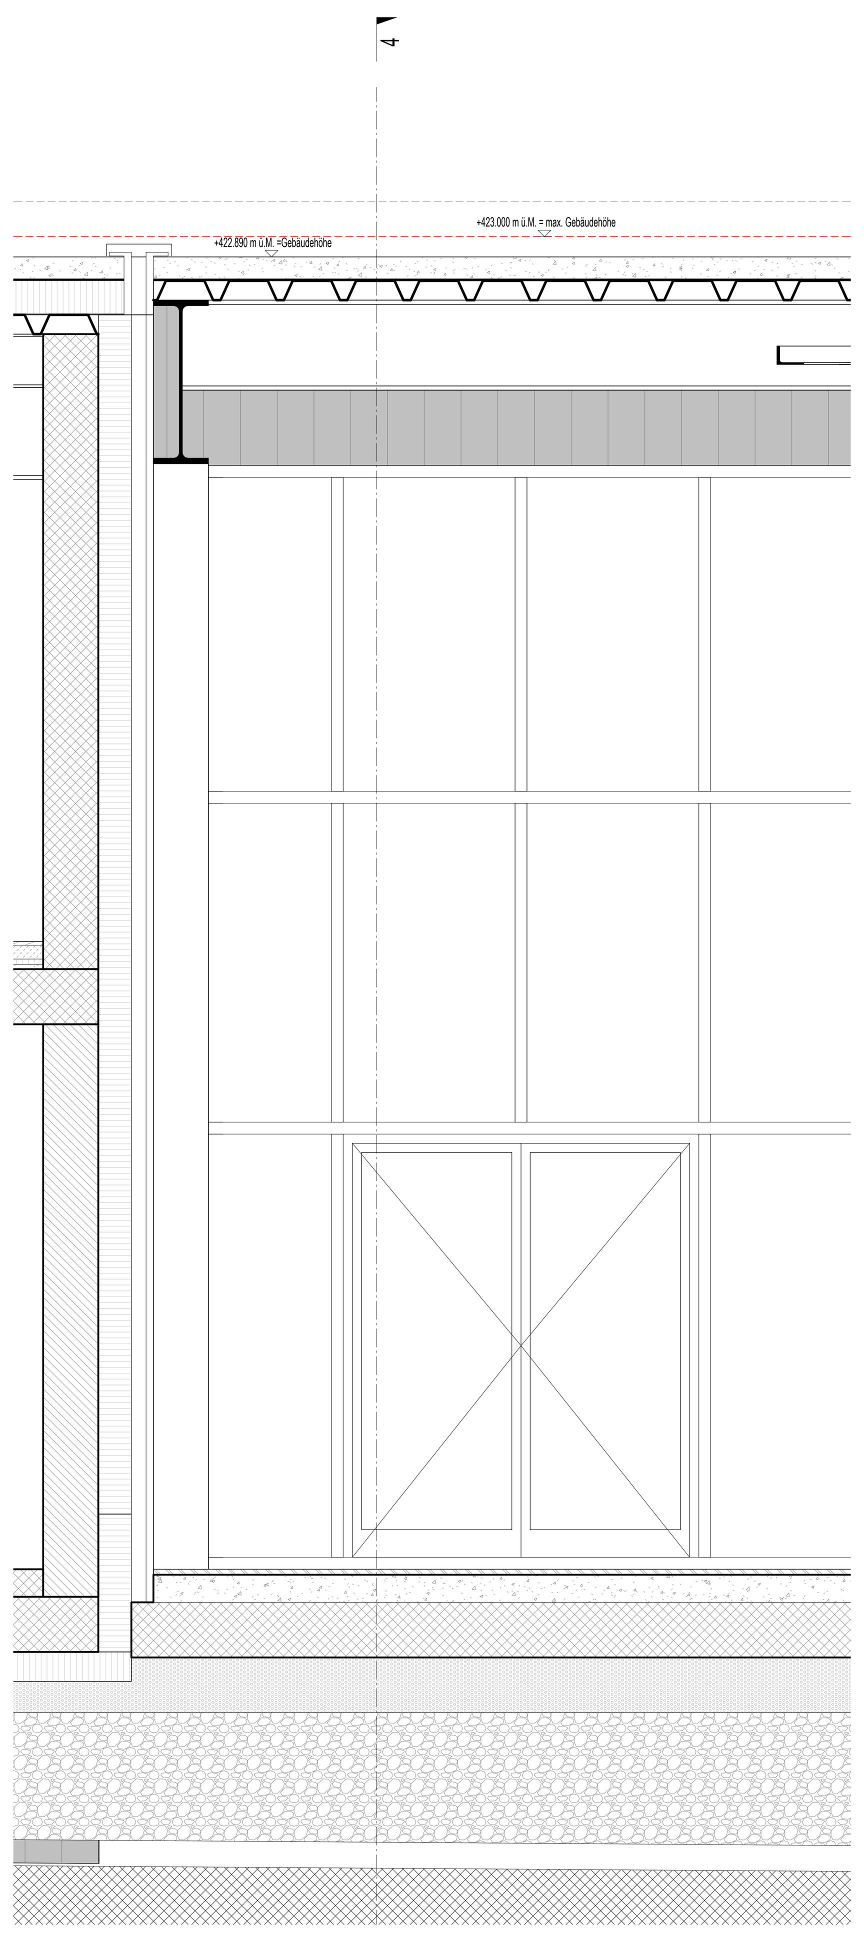

Ansicht: Eingang
M 1 : 20

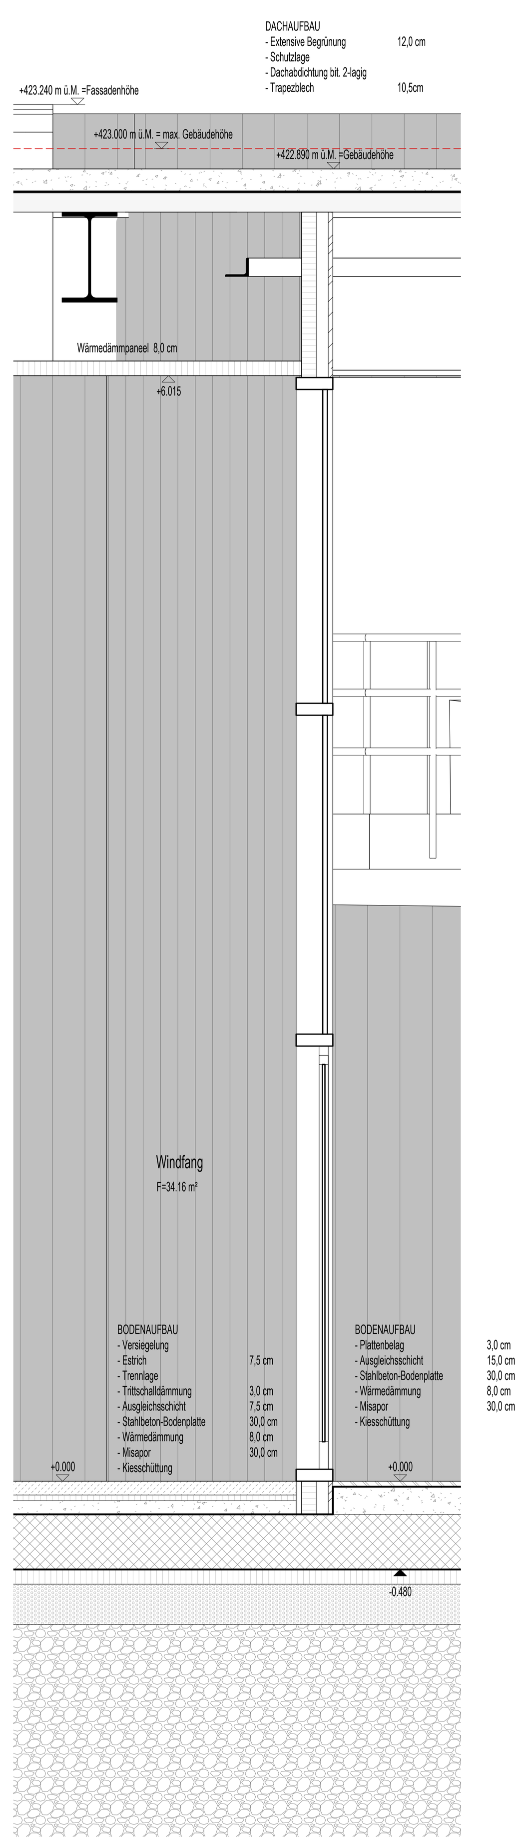

Schnitt 4: Eingang
M 1 : 20

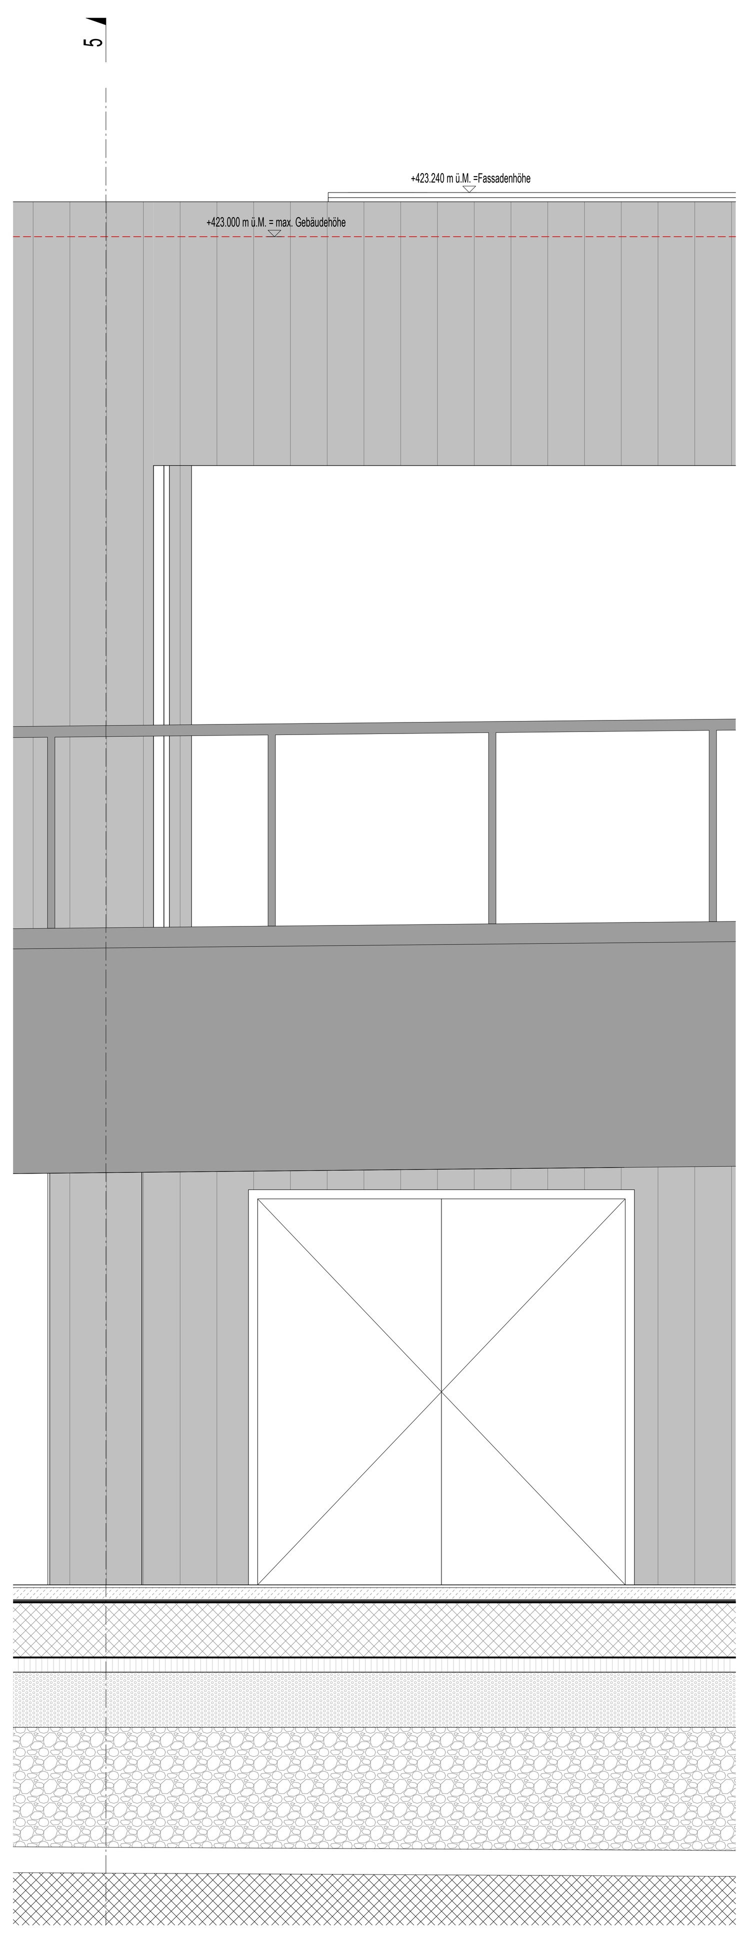

Ansicht: Passerelle
M 1 : 20

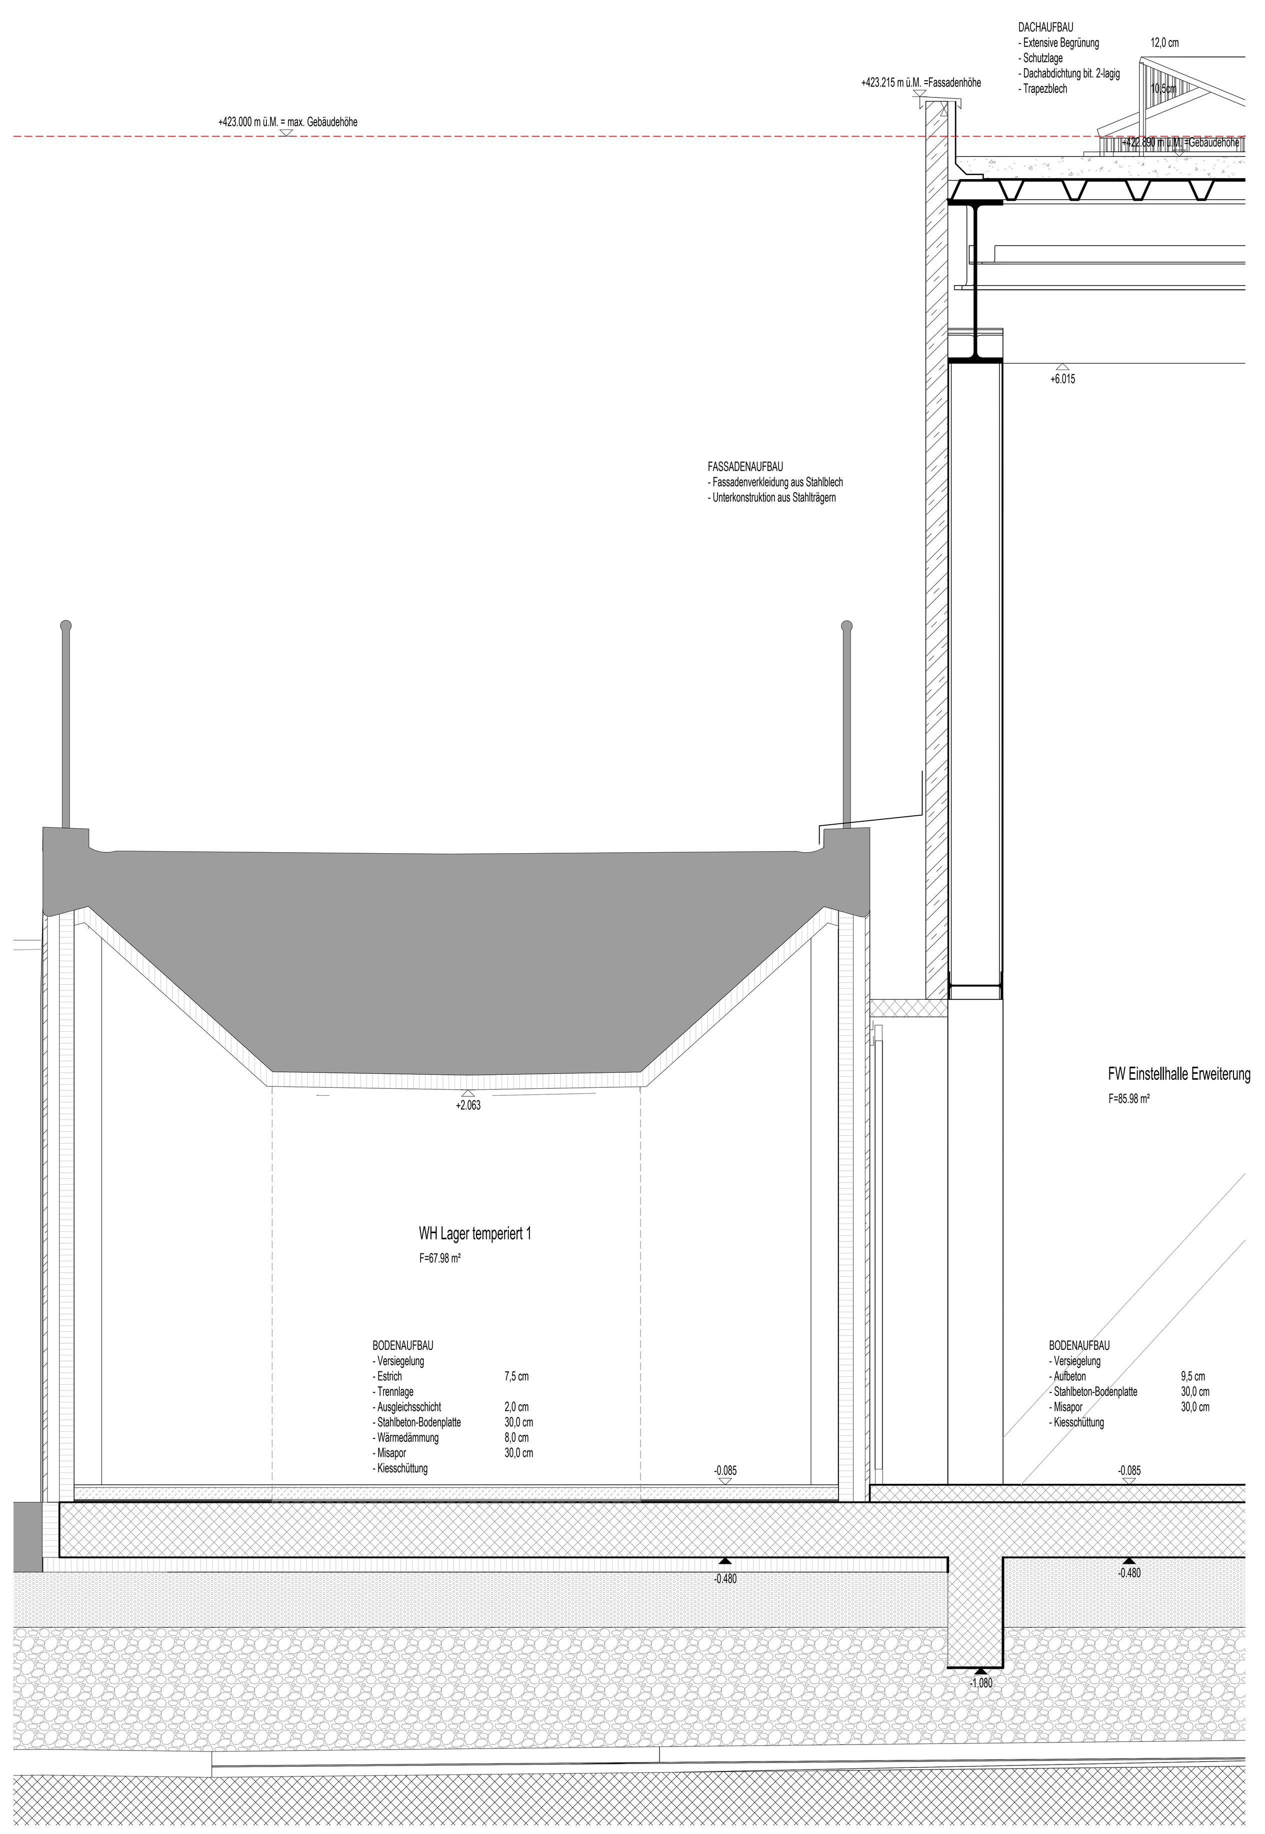

Schnitt 5: Passerelle
M 1 : 20

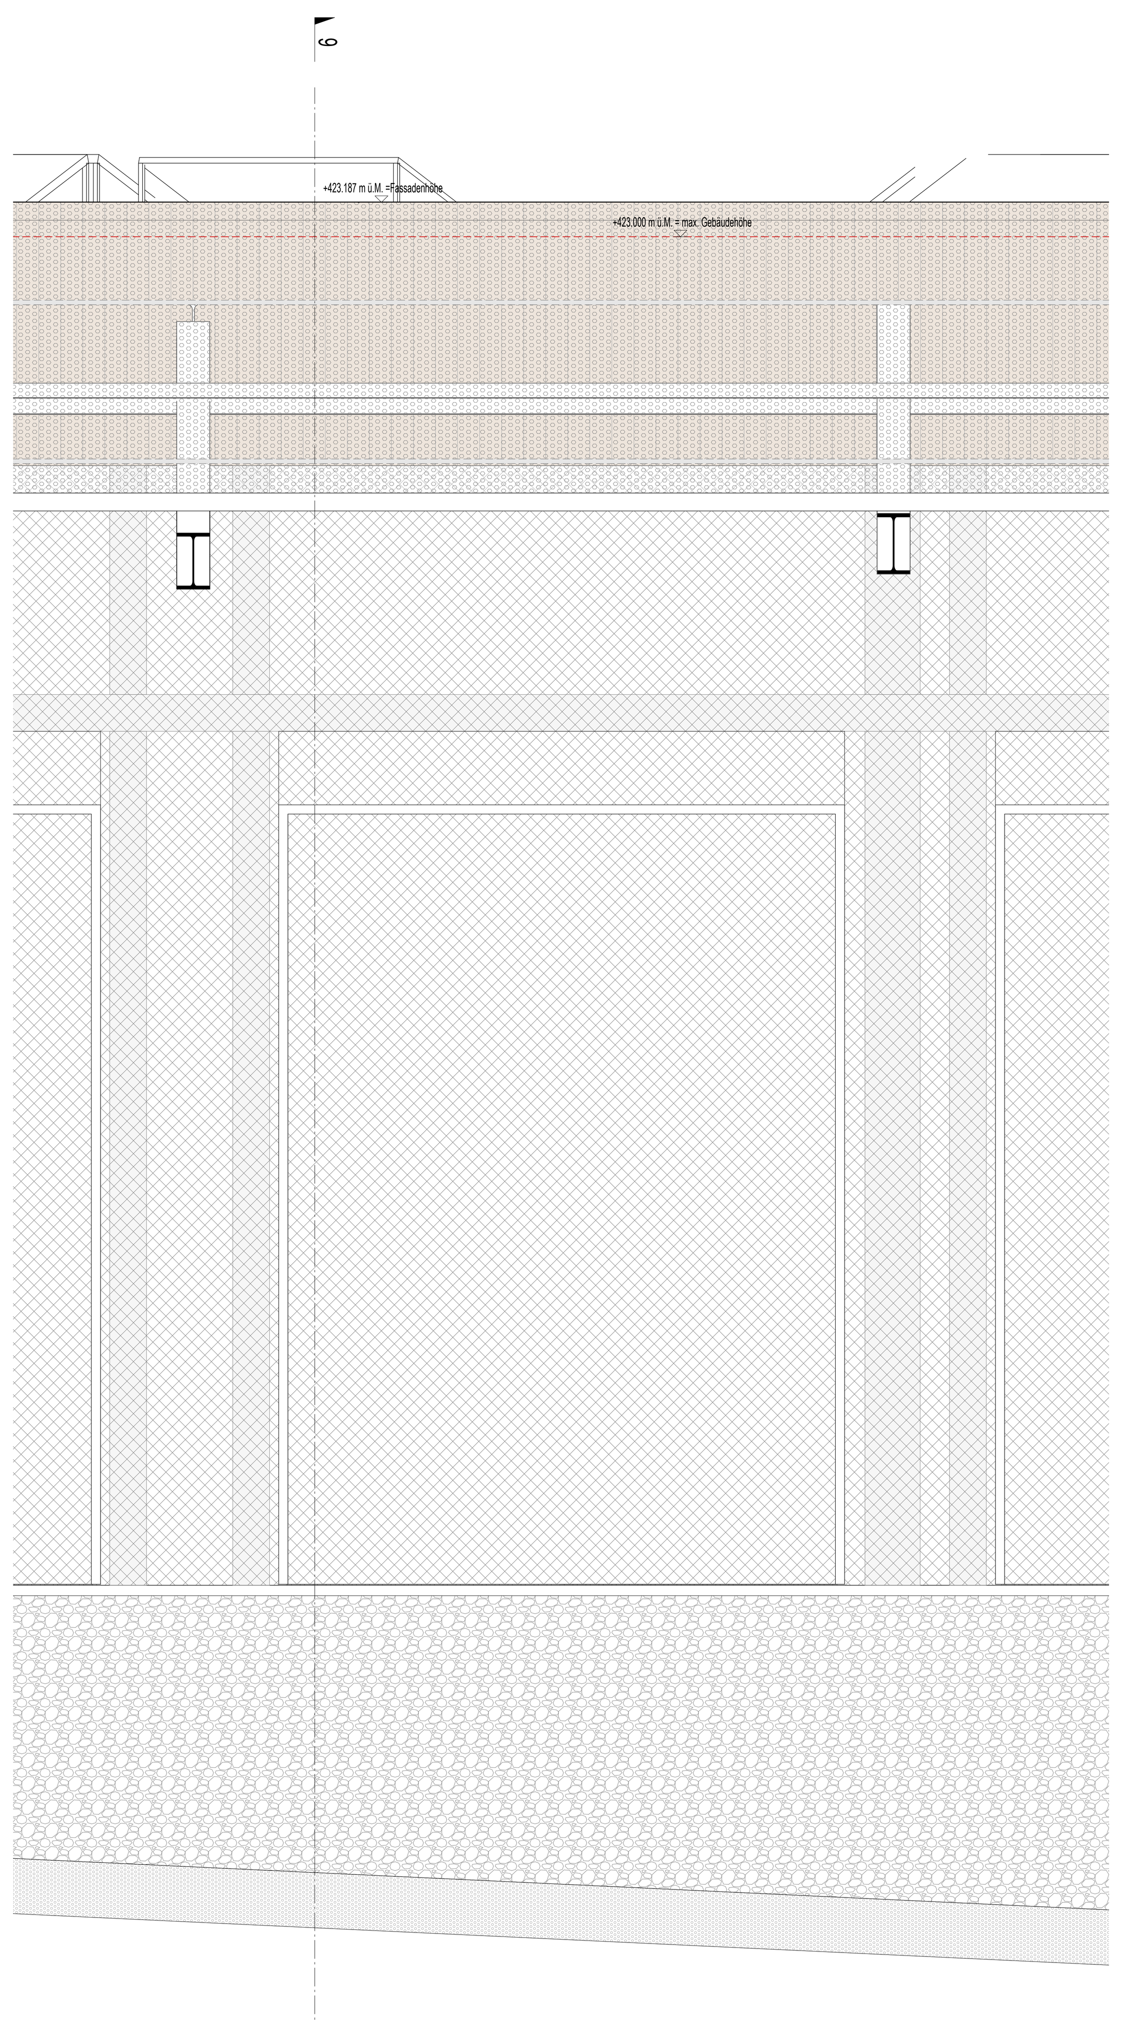

Ansicht: Flugdach Hof
M 1 : 20

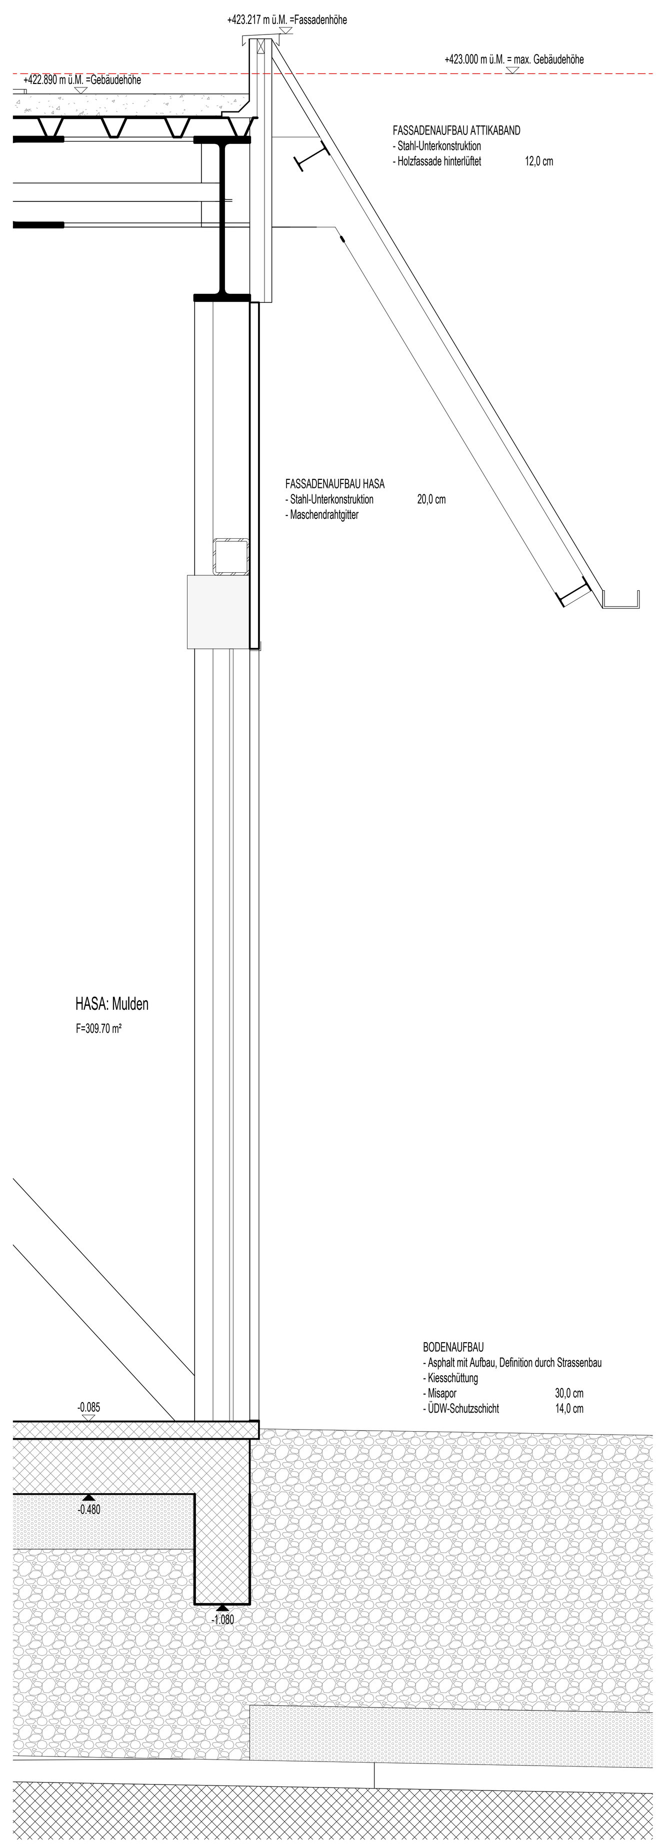

Schnitt 6: Flugdach Hof
M 1 : 20

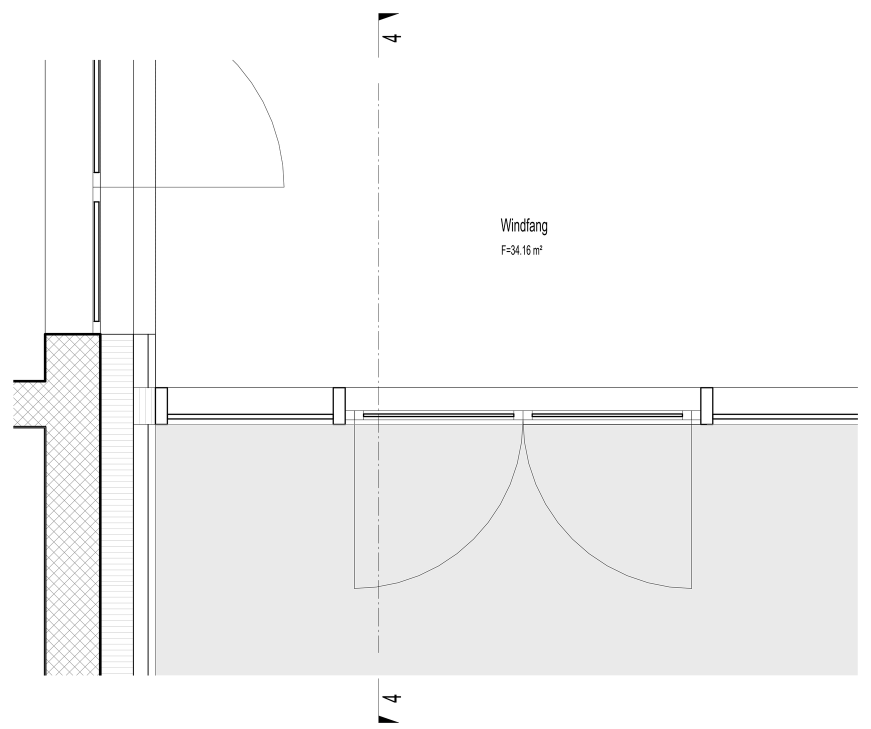

Grundriss: Eingang
M 1 : 20

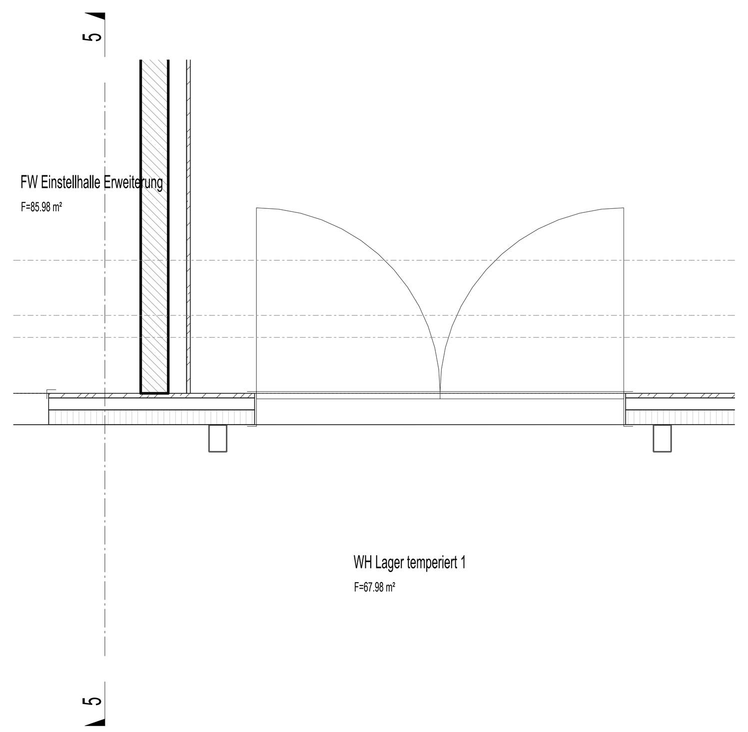

Grundriss: Passerelle
M 1 : 20

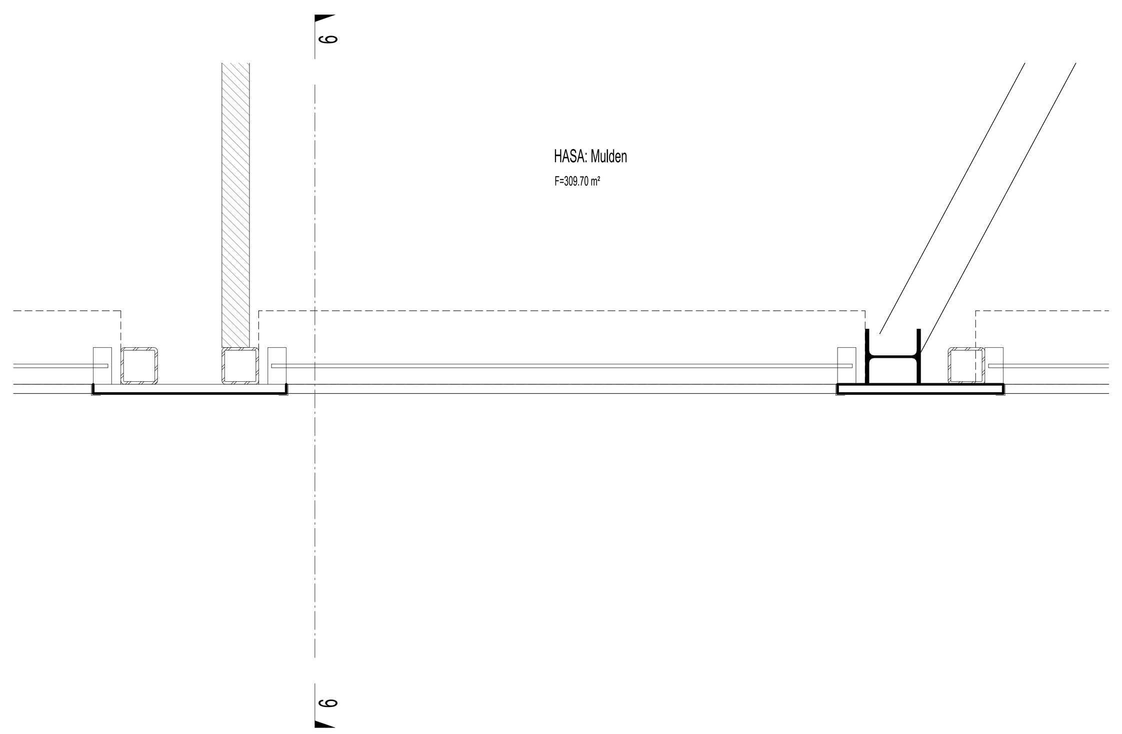

Grundriss: Flugdach Hof
M 1 : 20

ATP architekten ingenieure

Gemeine Weiningen
Tiefbau & Werke

Bezug: ±0.00 = 415.75 m ü. M. = FBOK

Legende:

Index:	Freigabe - Änderung:	Datum:	Bearbeiter:
_	Vorprojekt	05.07.2024	YULG

Gemeinde Weiningen, Tiefbau & Werke
Regensdorferstrasse 4
8104 Weiningen, Schweiz
t. +41 (0) 44 752 25 70
f. +41 (0) 44 750 22 53
e. tiefbau@weiningen.ch
w. www.weiningen.ch

Landis AG
Steinhaldenstrasse 28
8954 Geroldswil, Schweiz
t. +41 (0) 43 500 45 82
e. info@landis-ing.ch
w. www.landis-ing.ch

ATP architekten ingenieure Zürich AG
Hardturmstrasse 101
8005 Zürich, Schweiz
t. +41 (43) 311 43 43
f. +41 (43) 311 43 11
e. zuerich@atp.ag
w. www.atp.ag

VORPROJEKTPLAN

Lagesymbol:

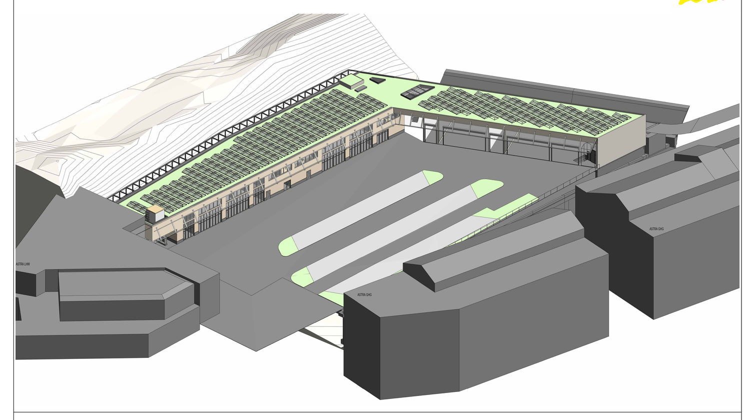

Projekt:

Neubau Feuerwehr- und Werkgebäude, Gemeinde Weiningen

Planinhalt:

Fassadenschnitte 2

Projektnummer:	Arch. Planbasis:		GPL:	Bereich	Phase	Bauteil	Zus.Id.	Plan Nr.	Index
12754			YULG	A	V	_	_	601	_
Planstand: 05.07.2024	Maßstab: 1:20	PL-FB: (PL-A)	SB: YULG						

Blattgröße: 176,00 x 84,10

Revitdatei: C:\Users\YULG\Documents\acadtemp\12754_BAU_YULG.rvt

COPYRIGHT BY: ATP ARCHITEKTEN UND INGENIEURE