


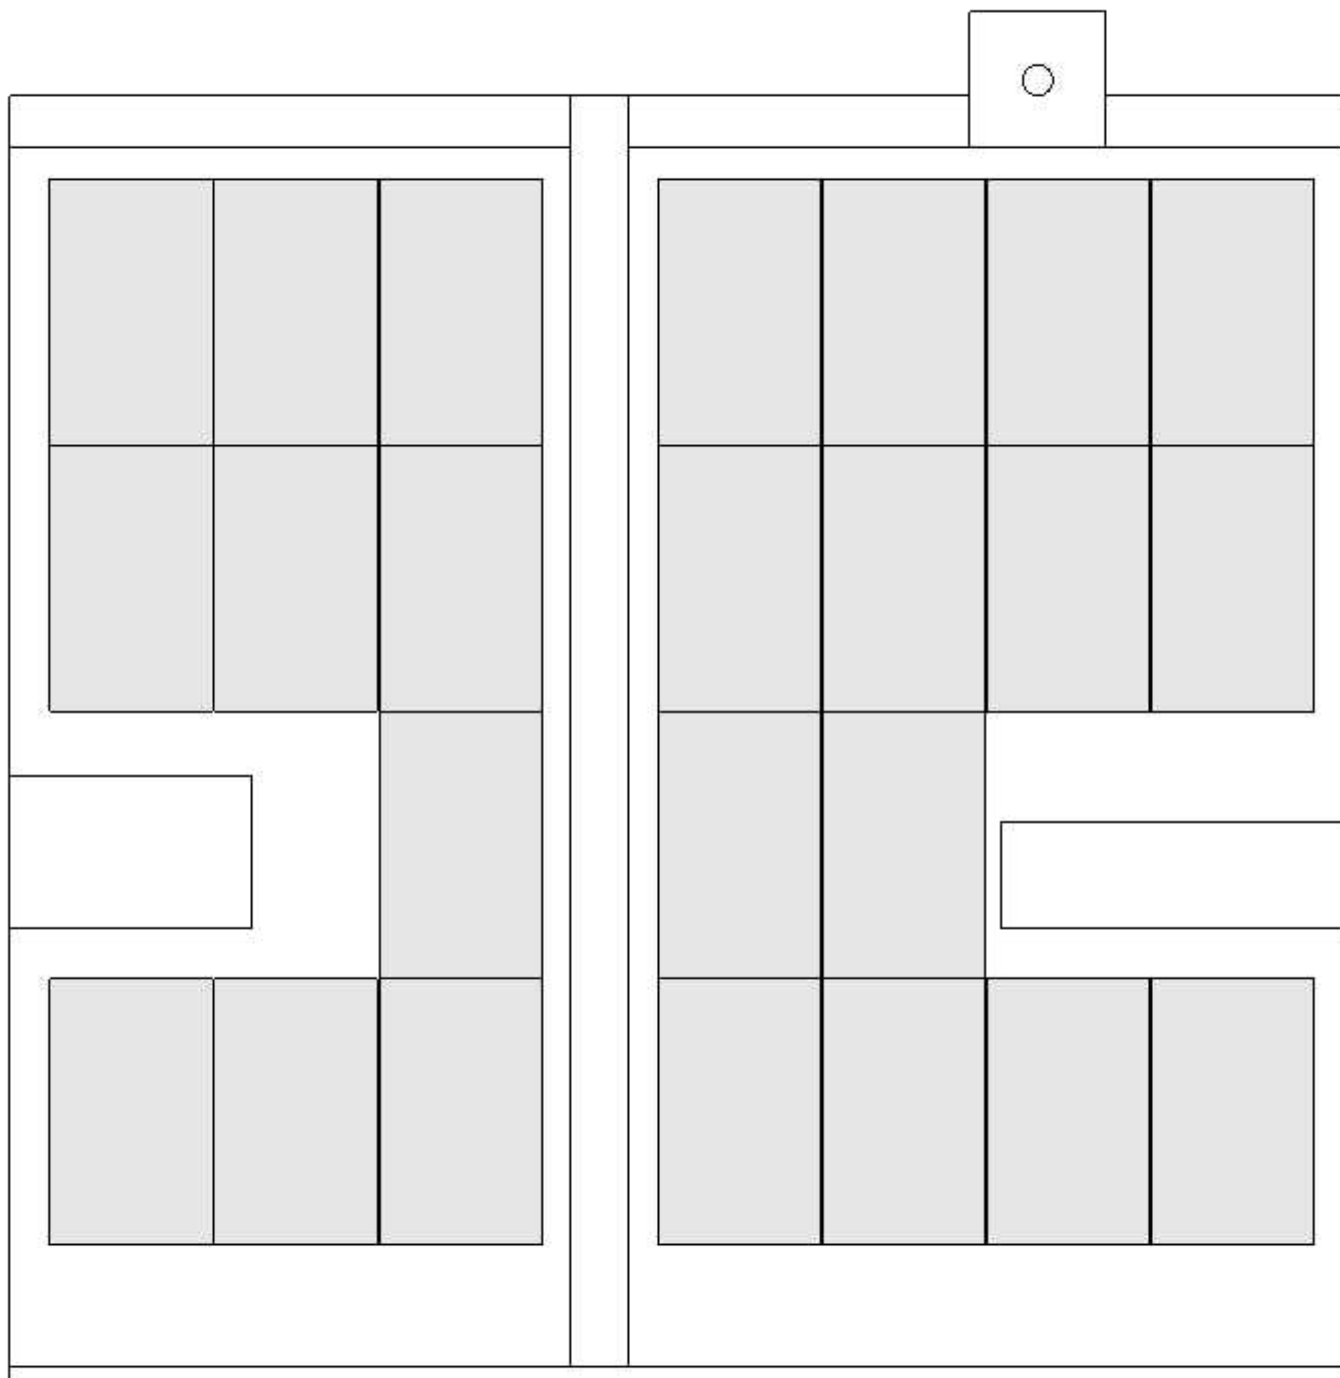

PVA Hogerwiesstrasse 5, 8104 Weiningen

Objekt:
DEFH Hogerwiesstrasse 5
8104 Weiningen

Architekt / Bauleitung:

Bauherrschaft:
Michael Schultheiss
Hogerwiesstrasse 5
8104 Weiningen

BOSSHARD
Gebäudehülle

Bedachungen | Spenglerei
Fassadenbau | Solaranlagen

Binzstrasse 5
8953 Dietikon
T+41 44 741 38 03
www.wbosshard.ch


Erstellt durch: Cyrill Vuillemin

Ausgabedatum: 12.02.2025

Massstab: 1:50

Blatt: A4

Gut fürs Haus.

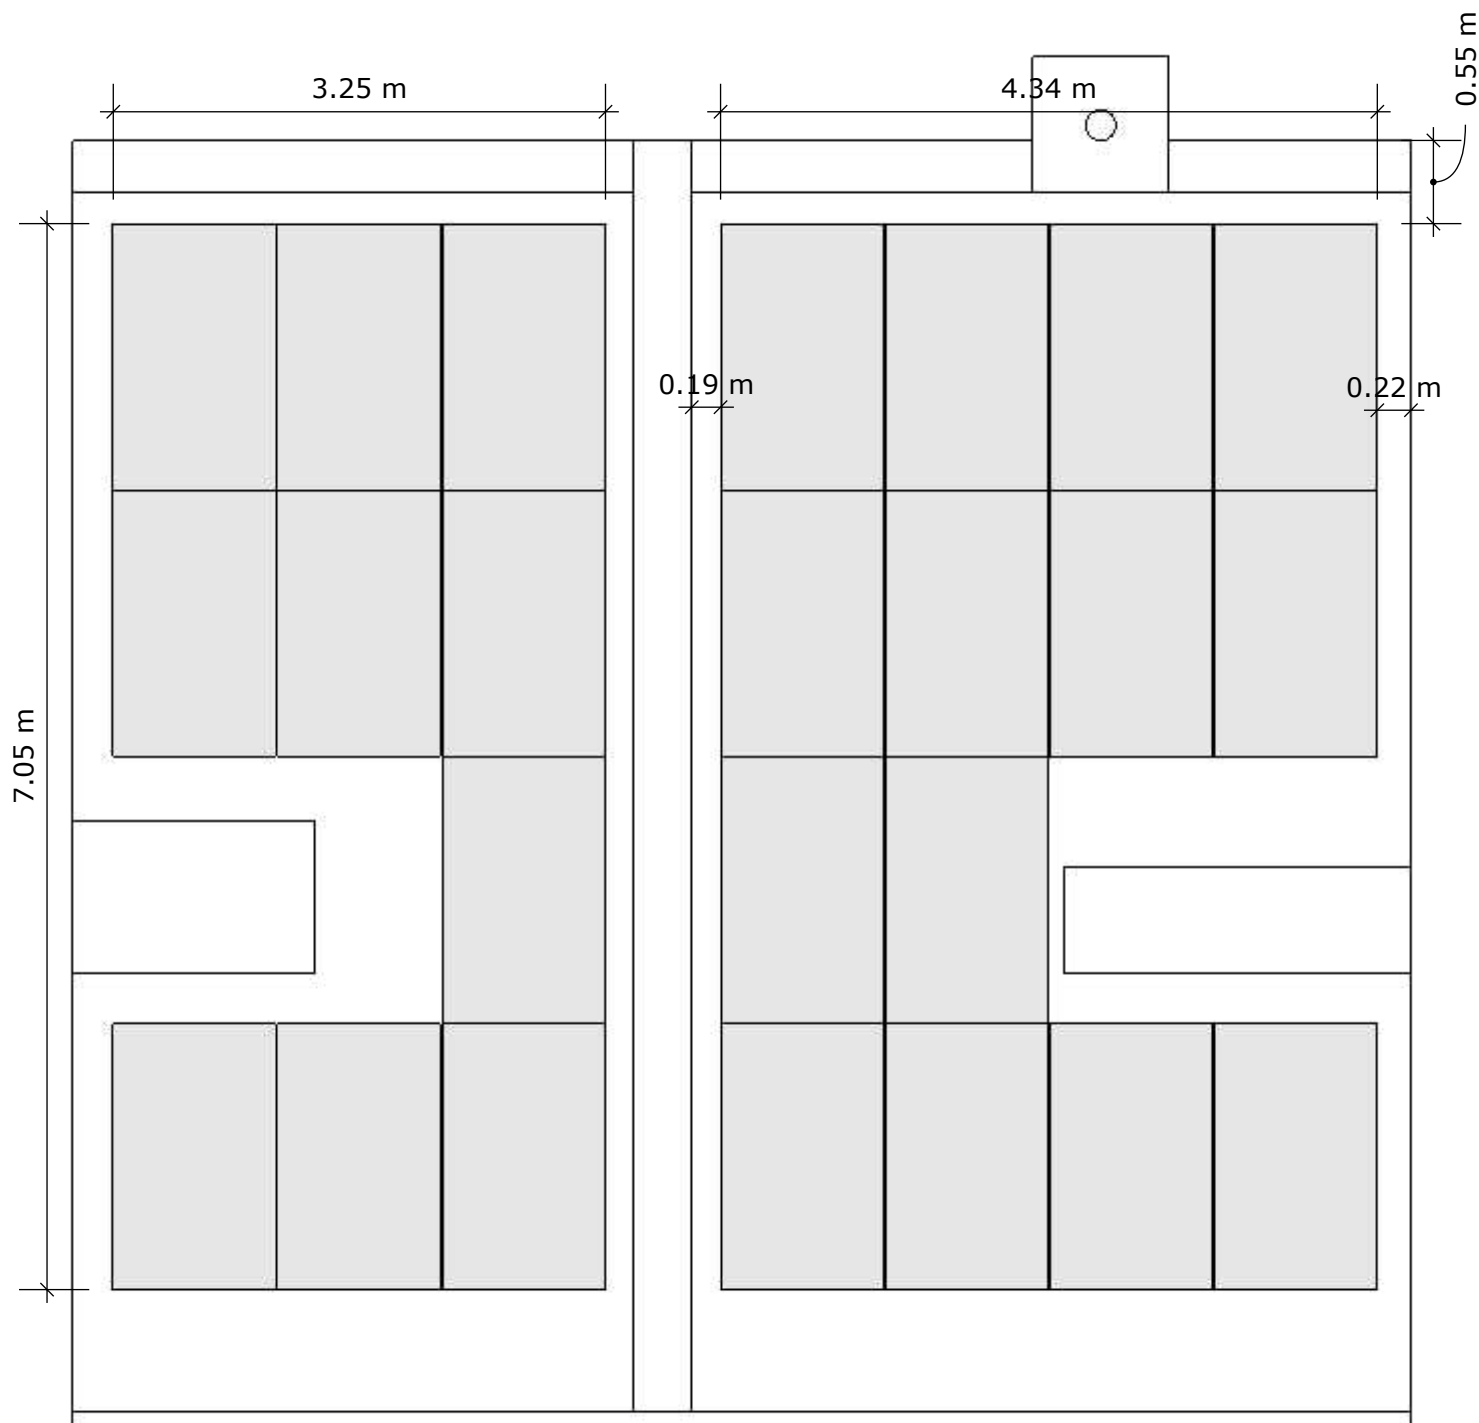

Strangplan Hogerwiesstrasse 5, 8104 Weiningen

Objekt:
DEFH Hogerwiesstrasse 5
8104 Weiningen

Architekt / Bauleitung:

Bauherrschaft:
Michael Schultheiss
Hogerwiesstrasse 5
8104 Weiningen

BOSSHARD
Gebäudehülle

Bedachungen | Spenglerei
Fassadenbau | Solaranlagen

Binzstrasse 5
8953 Dietikon
T +41 44 741 38 03
www.wbosshard.ch

Erstellt durch: Cyrill Vuillemin

Ausgabedatum: 23.06.2025

Massstab: 1:50

Blatt: A4

Gut fürs Haus.