



Feuerwehrdokumentation

PV-Anlage Hogerwiesstrasse 5, 8104 Weiningen

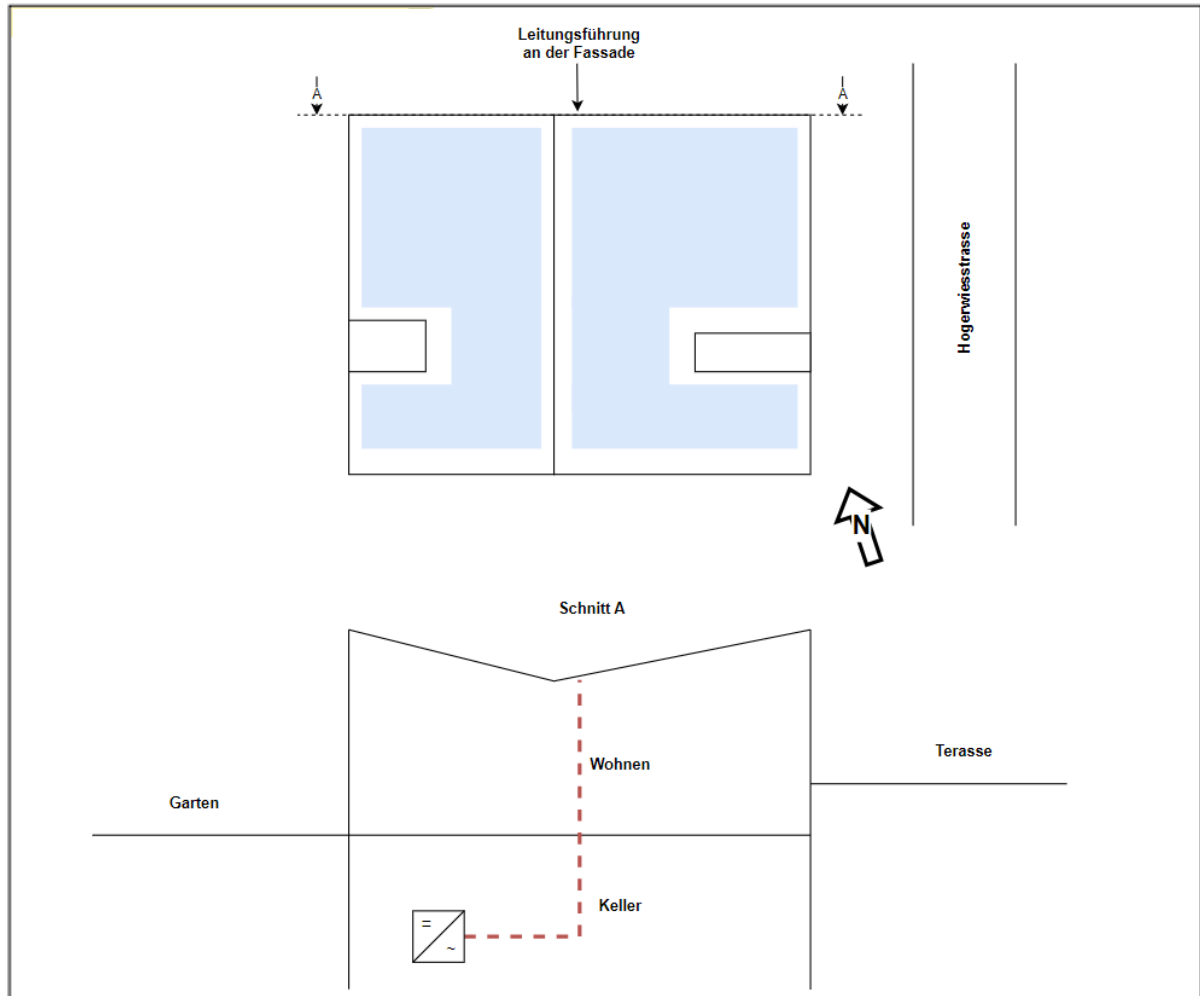

Projekt-Nr.:		GVZ-Nr.: 584	Datum: 10.06.2025
PV-Fläche: 48		m²	Beilagen:
Kunde:			☒ Strangplan
Name: Michael Schultheiss			☐
Strasse/Nr.: Hogerwiesstrasse 5			☐
PLZ/Ort: 8104 Weiningen			☐
Tel.-Nr.: +41 79 943 20 68			☐
Aufstellort der PV-Anlage:			Legende:
Strasse/Nr.: Hogerwiesstrasse 5			☒ PV-Generator
PLZ/Ort: 8104 Weiningen			☒ spannungsführende Leitung
Erstellt durch:			☒ Wechselrichter
Name: W.Bosshard AG			☒ DC-Trenneinrichtung
Strasse/Nr.: Binzstrasse 5			☒ Schaltstelle
PLZ/Ort: 8953 Dietikon			☒ Batterien
Tel.-Nr.: +41 44 741 38 34			
Blitzschutzsystem:			
☐ ja ☒ nein			

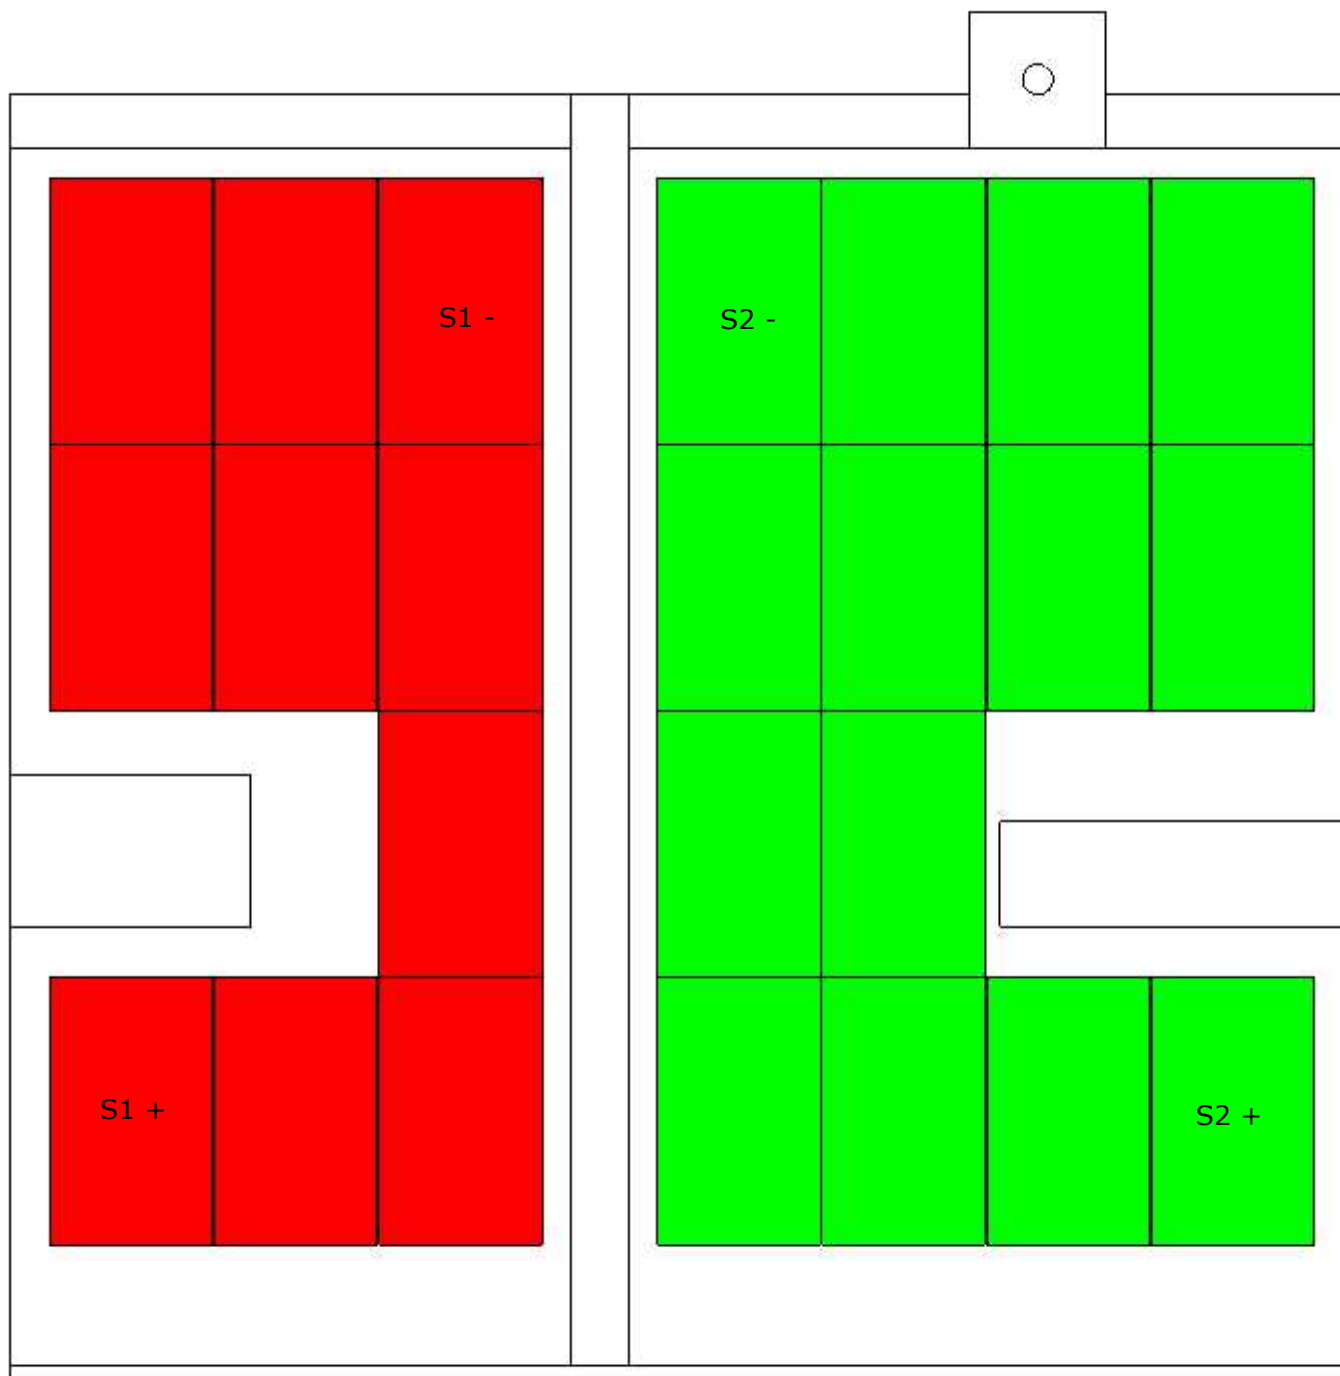

Strangplan Hogerwiesstrasse 5, 8104 Weiningen

Objekt:
DEFH Hogerwiesstrasse
5
8104 Weiningen

Architekt / Bauleitung:

Bauherrschaft:
Michael Schultheiss
Hogerwiesstrasse 5
8104 Weiningen

BOSSHARD
Gebäudehülle

Bedachungen | Spenglerei
Fassadenbau | Solaranlagen

Binzstrasse 5
8953 Dietikon
T+41 44 741 38 03
www.wbosshard.ch

Erstellt durch: Cyrill Vuillemin

Ausgabedatum: 10.06.2025

Massstab: 1:50

Blatt: A4

Gut fürs Haus.