Kanton Zürich
Gemeinde Weiningen

Beilage 3

Bauprojekt

Fahrweid: Trottoir Querstrasse

Situation 1:100, Querprofile 1:50

Übersichtsplan



Gemeinde Weiningen
Badenerstrasse 15
8104 Weiningen

WBI AG
Wehntalerstrasse 190, 8105 Regensdorf
Tel. 043 343 72 00
www.wbi.ch, info@wbi.ch

Plan Nr. 18 094.04.101			Format: 45 x 168
Index	Gezeichnet	Geprüft	Datum
	mus/lk	jh	23.11.26
A			
B			
C			
D			

© WBI AG

Für die genaue Lage und die Höhenlängen der unterirdischen Anlagen besteht keine Gewähr.

Legende

Bestand

- Gebäude
- Strassenbelag
- Verbundsteinpflästerung
- Rasengittersteine
- Kanalisation
- Wasserleitung
- Fernwärme (Limeco)
- Erdgasleitung
- EKZ-Leitung / Kandelaber
- Swisscom-Leitung
- UPC-Leitung
- Ein-, Ausfahrt / Ein-, Ausgang
- Baum

Projekt

- Fahrbahn
- Gehweg
- Grünfläche
- aufheben, abbrechen
- Entwässerung / RW-Kanalisation
- RaWa — Abschlüsse

Bezeichnungen

Bo	Bordstein Typ 12	(TBA 611)
Ra	Randstein Typ 10 cm	(TBA 651)
RaWa	Rand- mit Wasserstein Typ 12	(TBA 652/657)
Do	Doppelbord Typ 12	(TBA 211)

Dargestelltes Beispiel:
Randstein mit Wasserstein Typ 12, Anschlag 10 cm

Situation 1:100

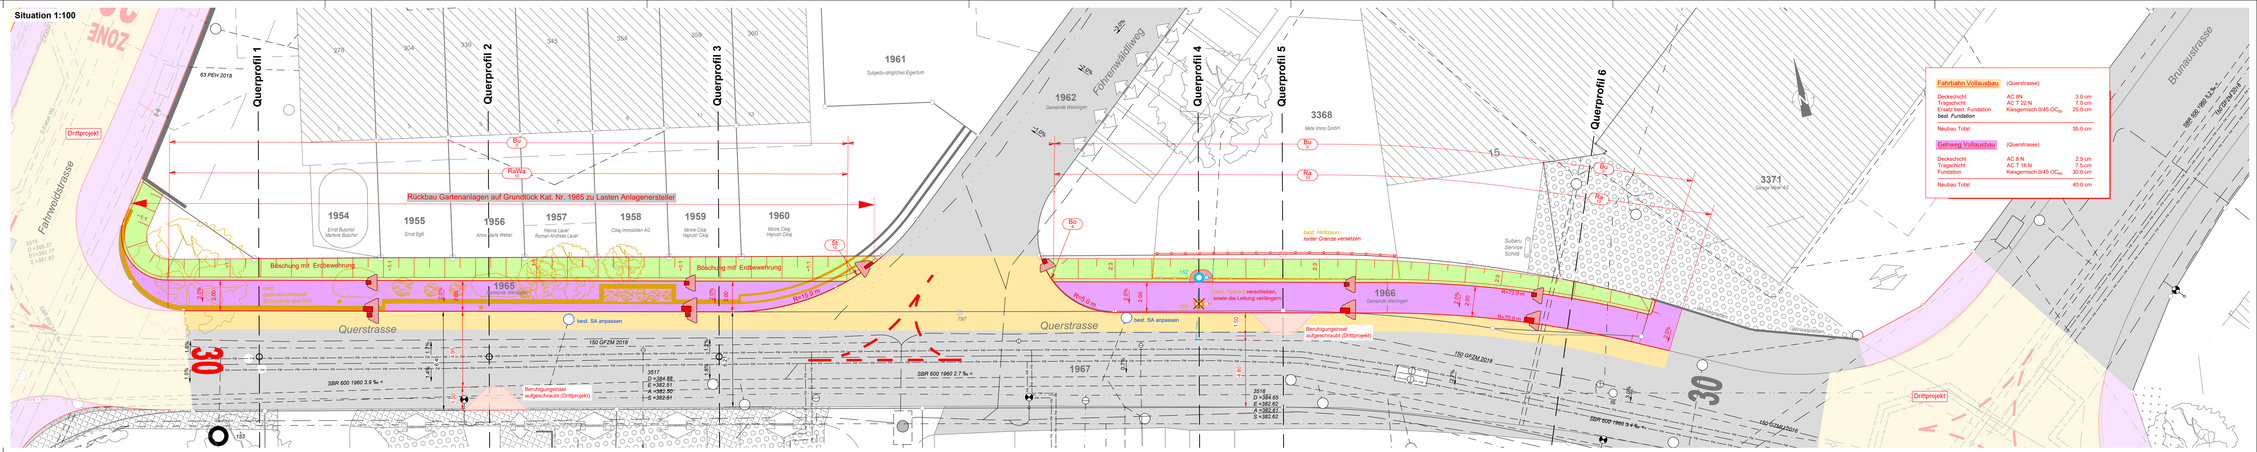

Querprofil 1 1:50

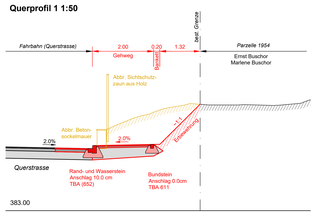

Querprofil 2 1:50

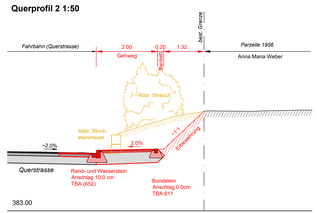

Querprofil 3 1:50

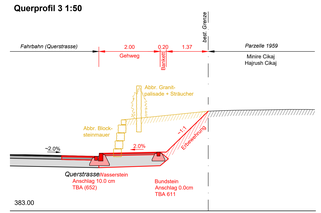

Querprofil 4 1:50

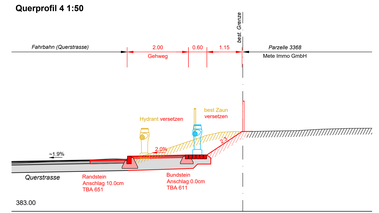

Querprofil 5 1:50

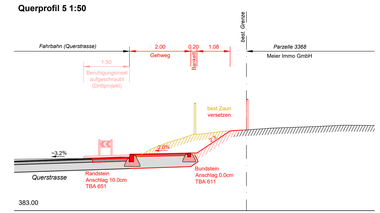

Querprofil 6 1:50

