



Kanton Zürich
Gemeinde Weiningen

Teilrevision Nutzungsplanung

AUFHEBUNG GEWÄSSER- ABSTANDSLINIE SCHLÜECHTI

1:500

Entwurf für öffentliche Auflage

Von der Gemeindeversammlung festgesetzt am

Namens der Gemeindeversammlung
Der Präsident:

Der Schreiber:

Von der Baudirektion genehmigt am

Für die Baudirektion:


BDV-Nr.

**SUTER
VON KÄNEL
WILD**

Planer und Architekten AG

Förrlibuckstrasse 30, 8005 Zürich
+41 44 315 13 90, www.skw.ch

31077 - 13.12.2021

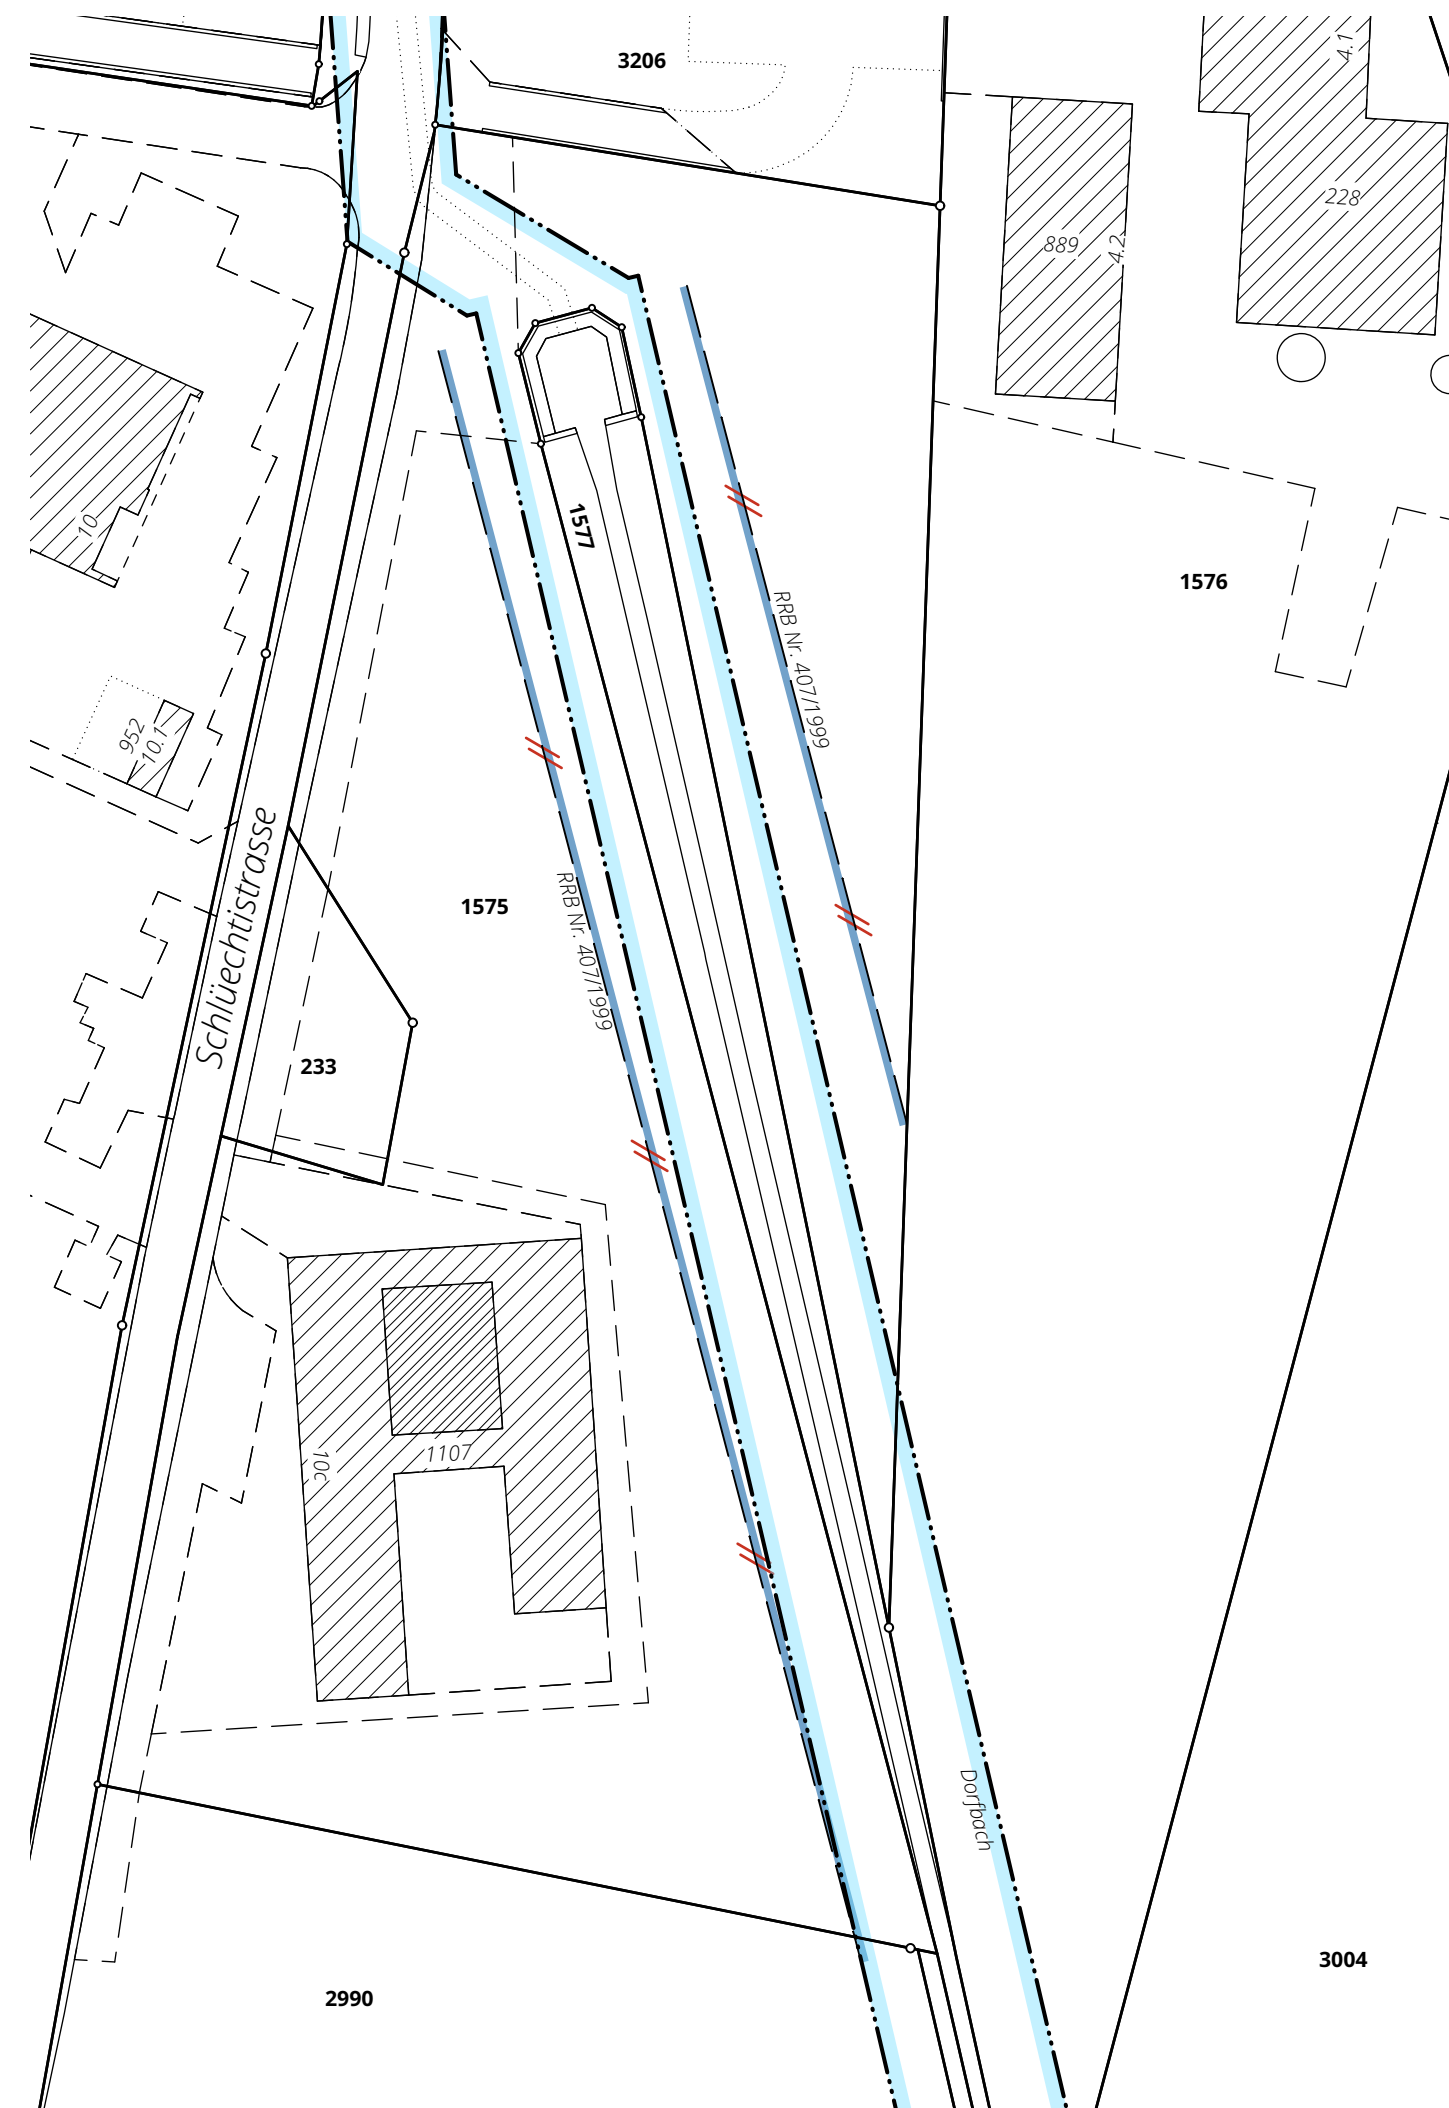


Festlegungen

 Gewässerabstandslinie aufzuheben

Informationsinhalte

 Gewässerraum

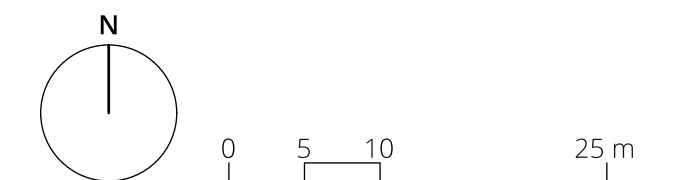

Bearbeitung: Noémi Stalder
Das Druckdatum entspricht dem Erstellungsdatum.

Grundlagedaten
Amtliche Vermessung: ARE, GIS Kanton Zürich vom 28. Juni 2018
Gewässerraum: Stand, öffentliche Auflage bis 22. März 2019

Die Daten der Fixpunkte, Grenzpunkte und Einzelpunkte sind nach den gültigen Genauigkeits- und Zuverlässigkeitsanforderungen der amtlichen Vermessung bestimmt. Die Bodenbedeckung, Gebäude und Einzelobjekte dienen lediglich der Orientierung. Ihre Lage beruht auf einfachen Messungen ohne Kontrolle, weshalb für deren Richtigkeit keine Gewähr durch den Geometer besteht.